

COPIE

PORTANT CREATION D'UNE ZONE DE PREEMPTION

DANS LE CADRE DU PERIMETRE SENSIBLE DEPARTEMENTAL

LE PREFET, COMMISSAIRE DE LA REPUBLIQUE DE LA REGION LANGUEDOC-ROUSSILLON  
COMMISSAIRE DE LA REPUBLIQUE DU DEPARTEMENT DE L'HERAULT  
OFFICIER DE LA LEGION D'HONNEUR

VU le Code de l'Urbanisme et notamment les articles L.142-1 à L.142-5 et R.142-1 et suivants,

VU l'arrêté préfectoral du 5 janvier 1978 portant création d'un périmètre sensible sur l'ensemble du territoire du département de l'HERAULT

VU les délibérations du Conseil Général de l'HERAULT et notamment celles des 24 janvier 1980, 13 juin 1980, 13 octobre 1981 et du 26 janvier 1982 qui, eu égard aux circonstances particulières présentes dans ce département, manifestent la volonté de protéger tous les espaces naturels contre leur fermeture au public,

SUR proposition de M. le Secrétaire Général de l'HERAULT.

A R R E T E

Article 1er

Une zone de préemption au titre du périmètre sensible est créée dans le département de l'HERAULT, Canton de AGDE.

Article 2

Le périmètre de la zone de préemption mentionnée à l'article 1 du présent arrêté est délimité sur le plan au 1/25.000e annexé au présent arrêté.

Article 3


Le département de l'HERAULT est désigné comme bénéficiaire du droit de préemption.

Article 4

M. le Secrétaire Général de l'HERAULT est chargé de l'exécution du présent arrêté qui sera publié au Journal Officiel de la République Française.

Montpellier, le 16 JUIN 1983

LE PREFET, COMMISSAIRE DE LA REPUBLIQUE DE LA REGION LANGUEDOC-ROUSSILLON  
COMMISSAIRE DE LA REPUBLIQUE DU DEPARTEMENT DE L'HERAULT.

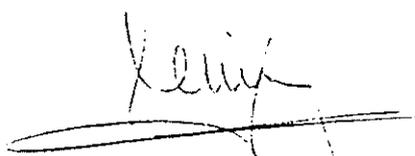  
Julien BENOIST

**DEPARTEMENT DE L'HERAULT**

1

**CANTON DE :**

**AGDE**

**PERIMETRE**

**SENSIBLE**

**DATE :**

**M AI 83**


**ECHELLE :**

**1/25 000 ème**

**ZONES NATURELLES**

**ET DROIT DE PREEMPTION**



**DIRECTION DEPARTEMENTALE DE L'EQUIPEMENT  
GROUPE D'ETUDES ET DE PROGRAMMATION**

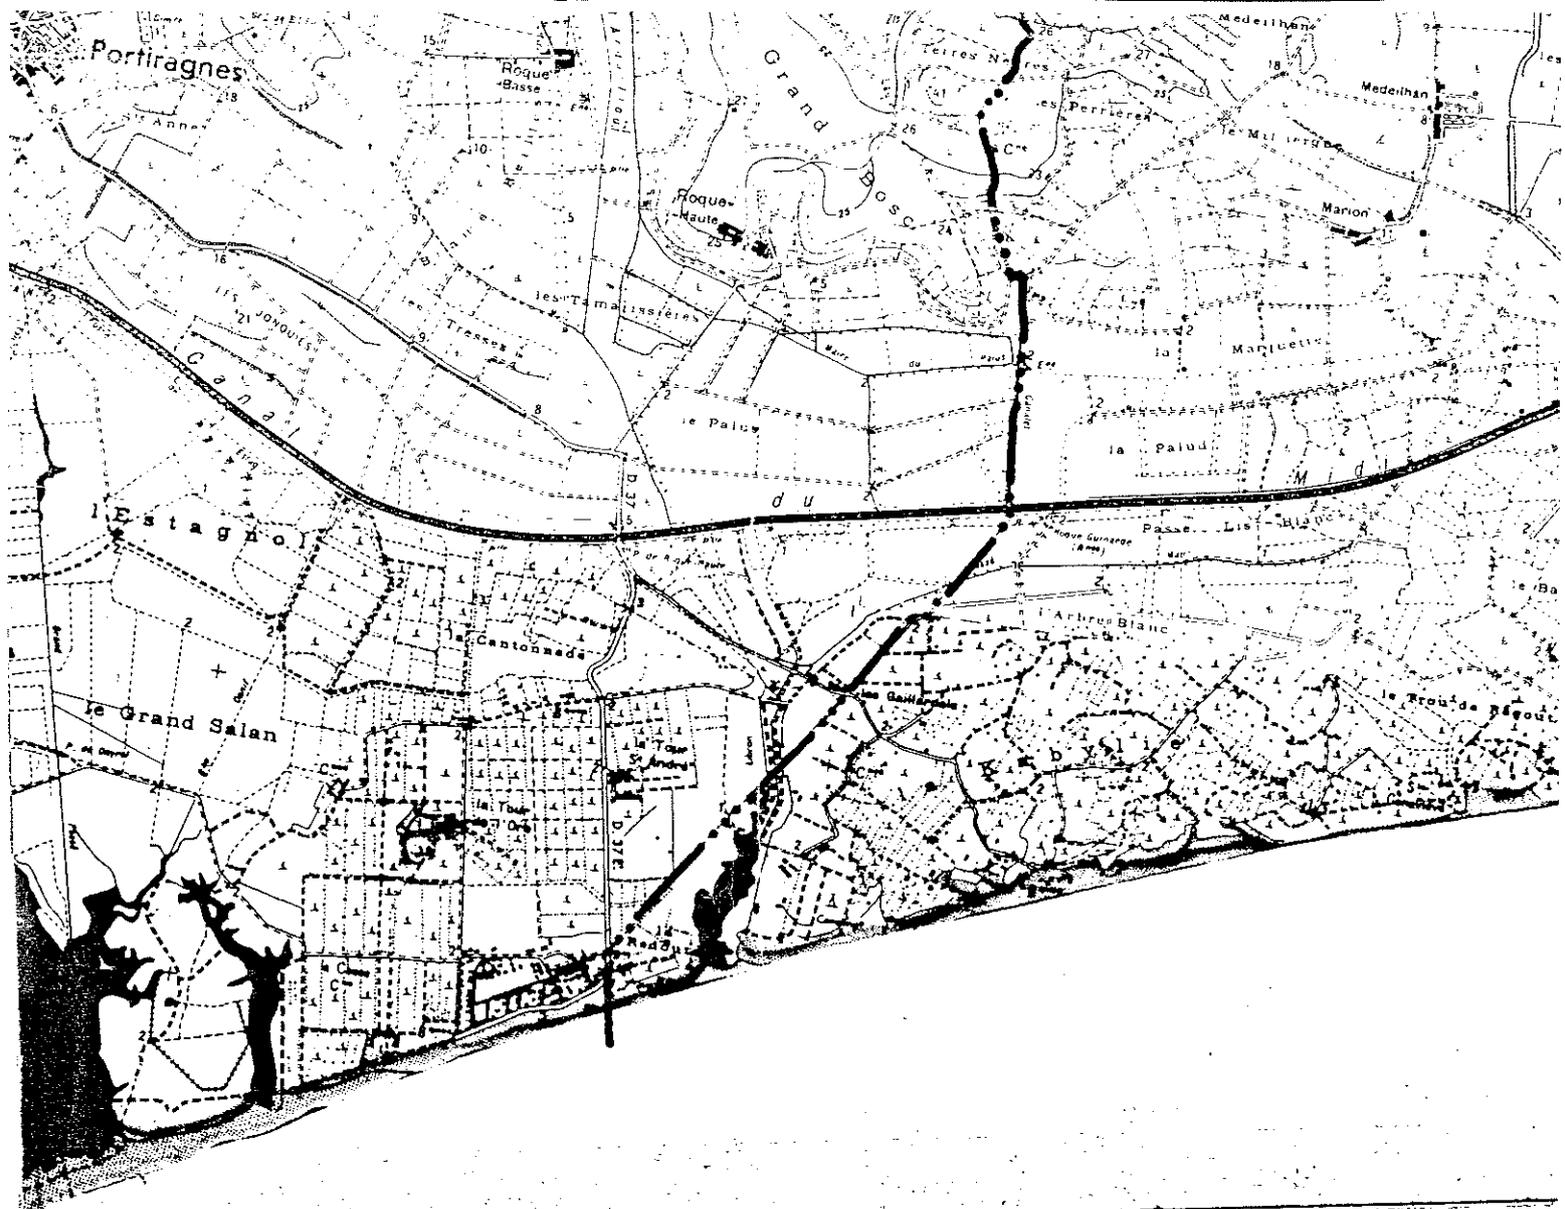

**LEGENDE :**



périmètre de la zone de préemption.

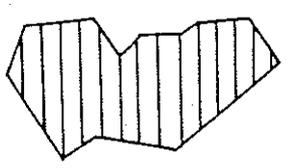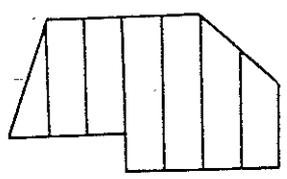

zones exclues du droit de préemption.

