



# Plan de prévention des Risques Naturels d'Inondation

Commune d'AGDE


Carte de zonage

Planche 3/4 - Secteur Sud-Ouest

Procédure	Prescription	Enquête publique	Approbation
Révision	04/07/2011	du 08/01/2014 au 11/02/2014	15/05/2014

Echelle : 1/5 000

Plan de situation - Département de l'Hérault

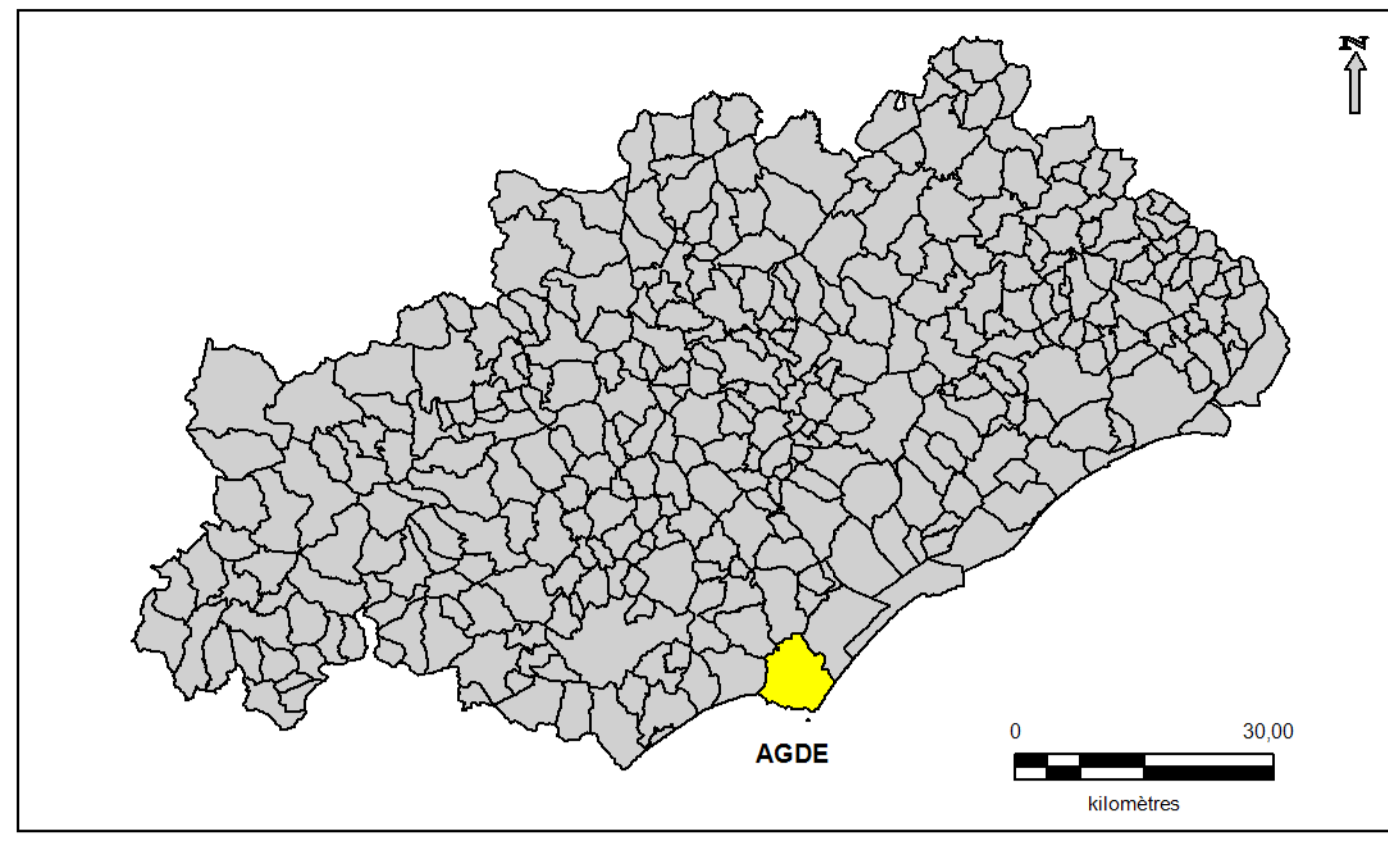


Légende

Type de zonage
Limite de la zone urbaine
Zone rouge de déferlement (Rd)
Zone rouge naturelle (Rn)
Zone rouge de précaution (Rp)
Zone rouge urbanisée (Ru)
Zone rouge urbanisée spécifique (RUA)
Zone bleue urbanisée (Bu)
Zone de précaution urbaine Changement climatique (Zpu)
Zone de précaution résiduelle (Zr)
Zone de précaution étirée au reste du territoire communal (Zt)

DDTM 34  
Service Eau et Risques  
Unité Prévention des Risques  
Naturels et Technologiques  
© IGN - BdParcellaire Bd Carto®

Plan de calepinage des cartes de zonage

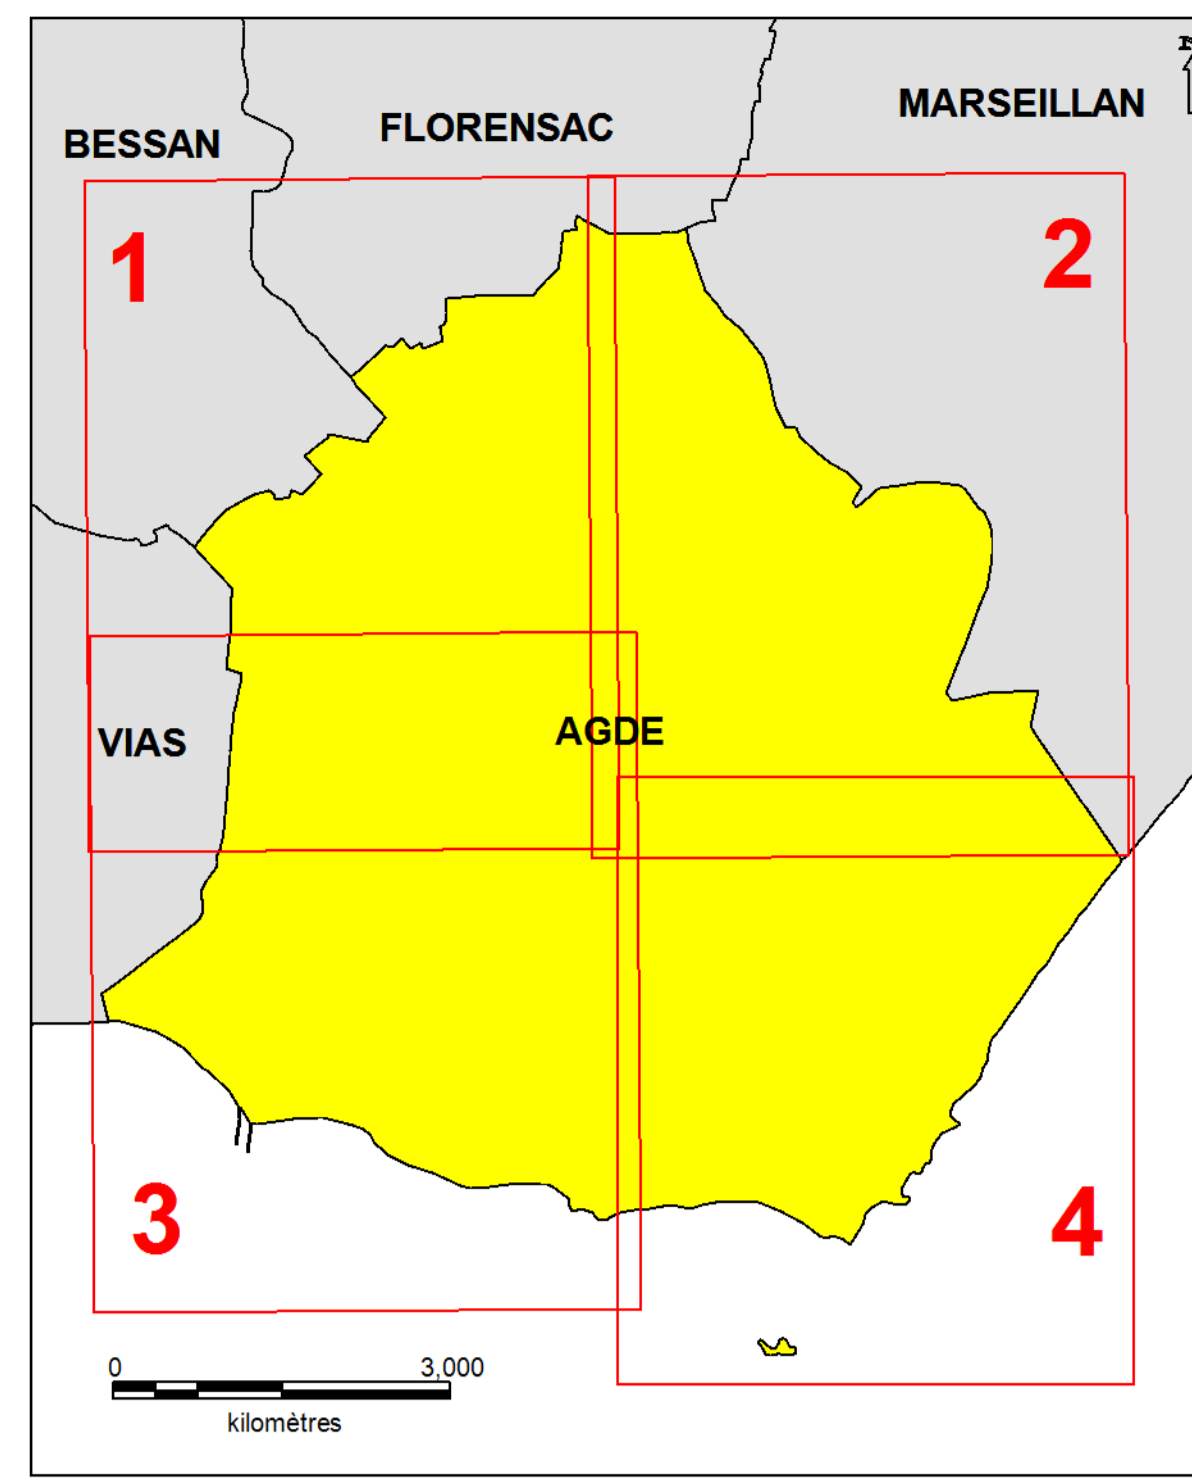

Emprise de la zone urbaine du PPRI

