

Maîtrise d'ouvrage
Ministère de l'Environnement, de l'Énergie et de la Mer
dgac
Direction de la Sécurité de l'Aviation Civile sud-est




Aérodrome de BEZIERS VIAS
PLAN DES SERVITUDES AERONAUTIQUES DE DEGAGEMENT

A4
PLAN DES ADAPTATIONS ET DE REPERAGE DES OBSTACLES

Service National d'Ingénierie Aéroportuaire
Département Programmation Environnement Aménagement
Siège : 85 rue des Pyrénées - 75070 Paris cedex 20
Site : Méditerranée
Adresse : 1 rue Vincent Auriol - CS 90890 - 13627 Aix en Provence cedex 1

Date	Référence	Echelle
Novembre 2015	PSAA-A4_SNA-MED_LFVMU_2	1 / 5 000

Approuvé par arrêté ministériel en date du 4 Mars 2016

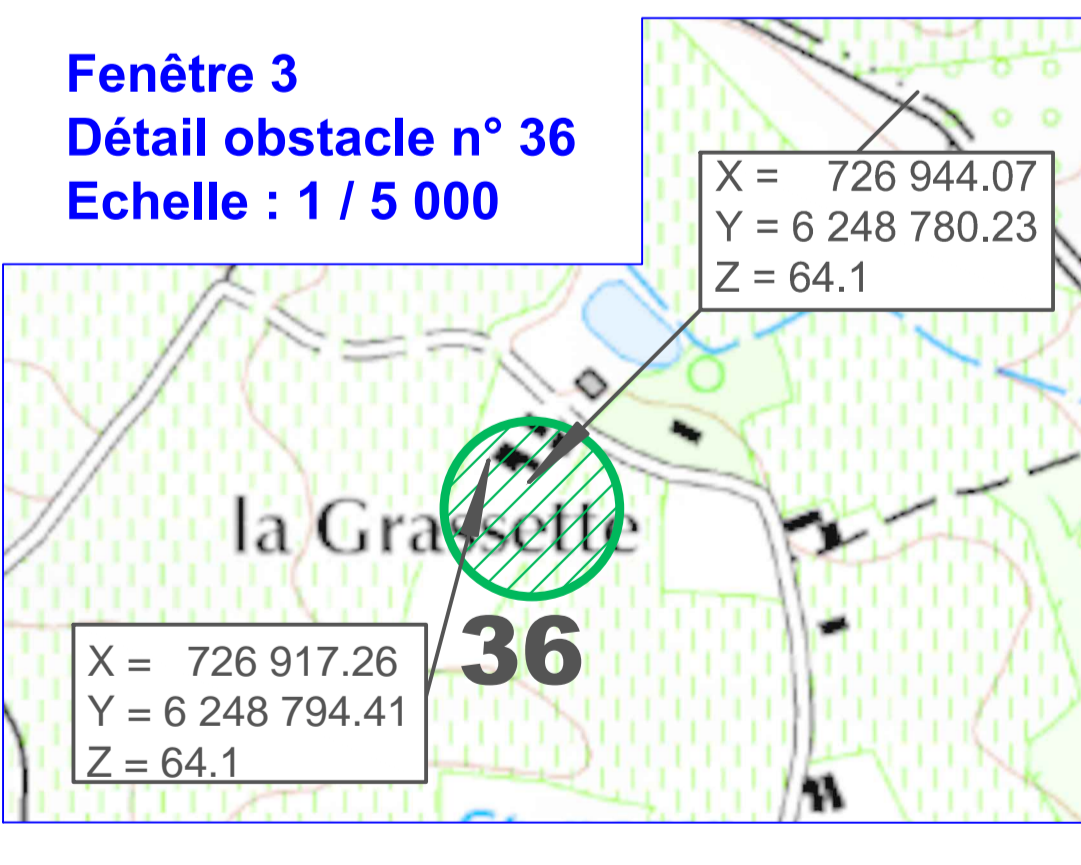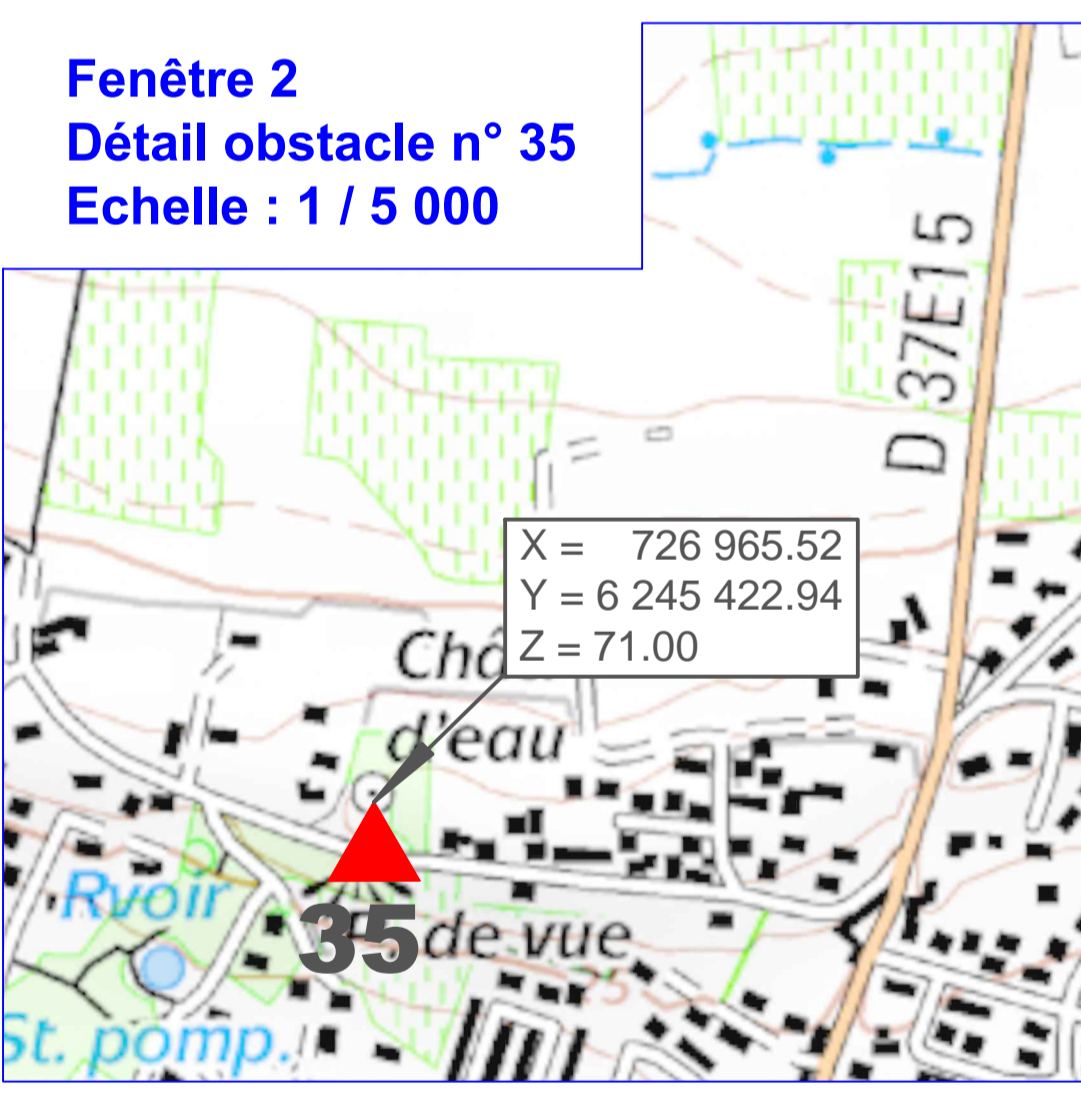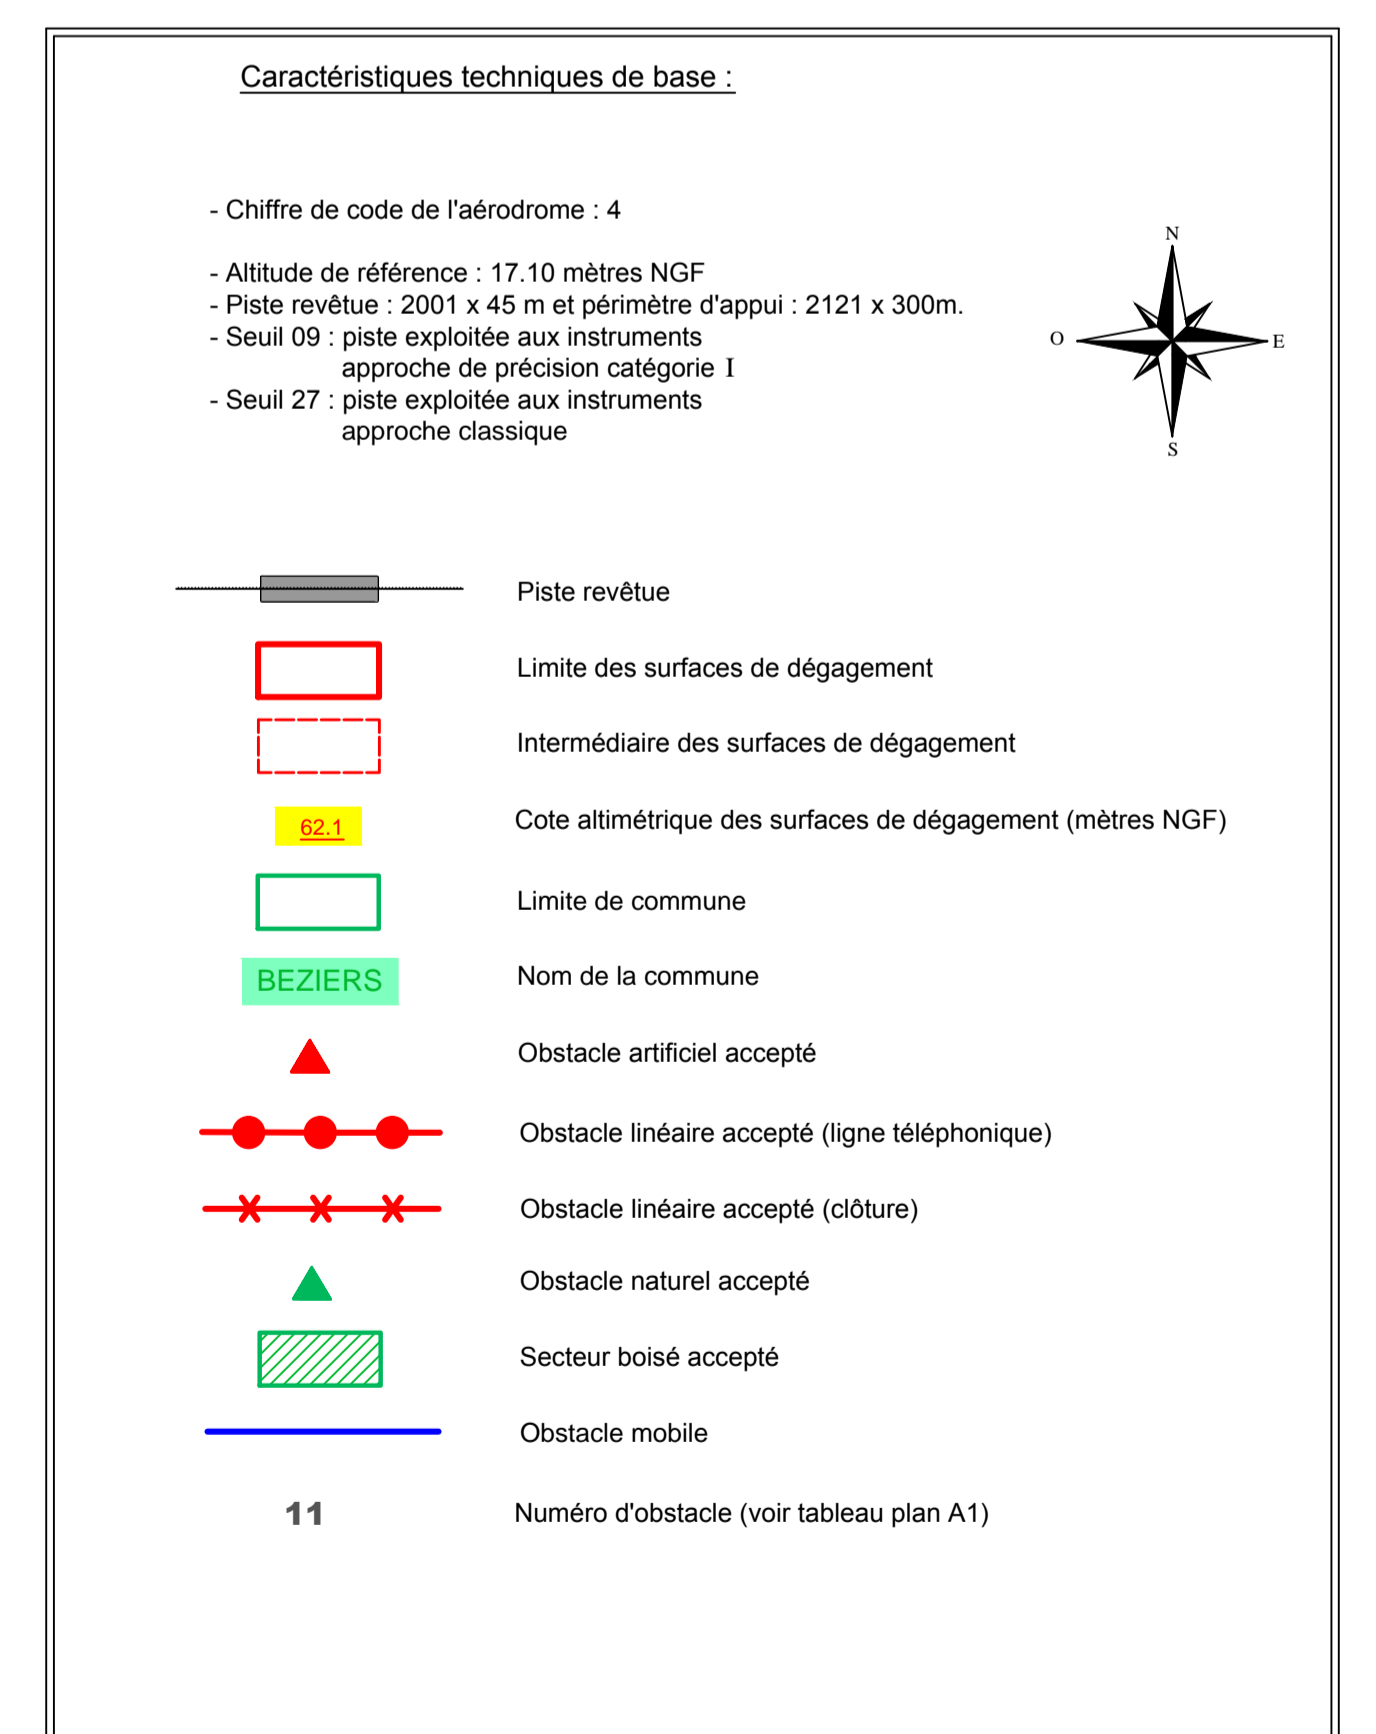

Projection du plan : Lambert 93
Fond de plan : SCAN 25 © IGN
Établissement du plan : SNA/OPEA - site Méditerranée
Chef de Projet : Carbonnières Jean Claude
Chargé d'étude : Gallo Fabienne

