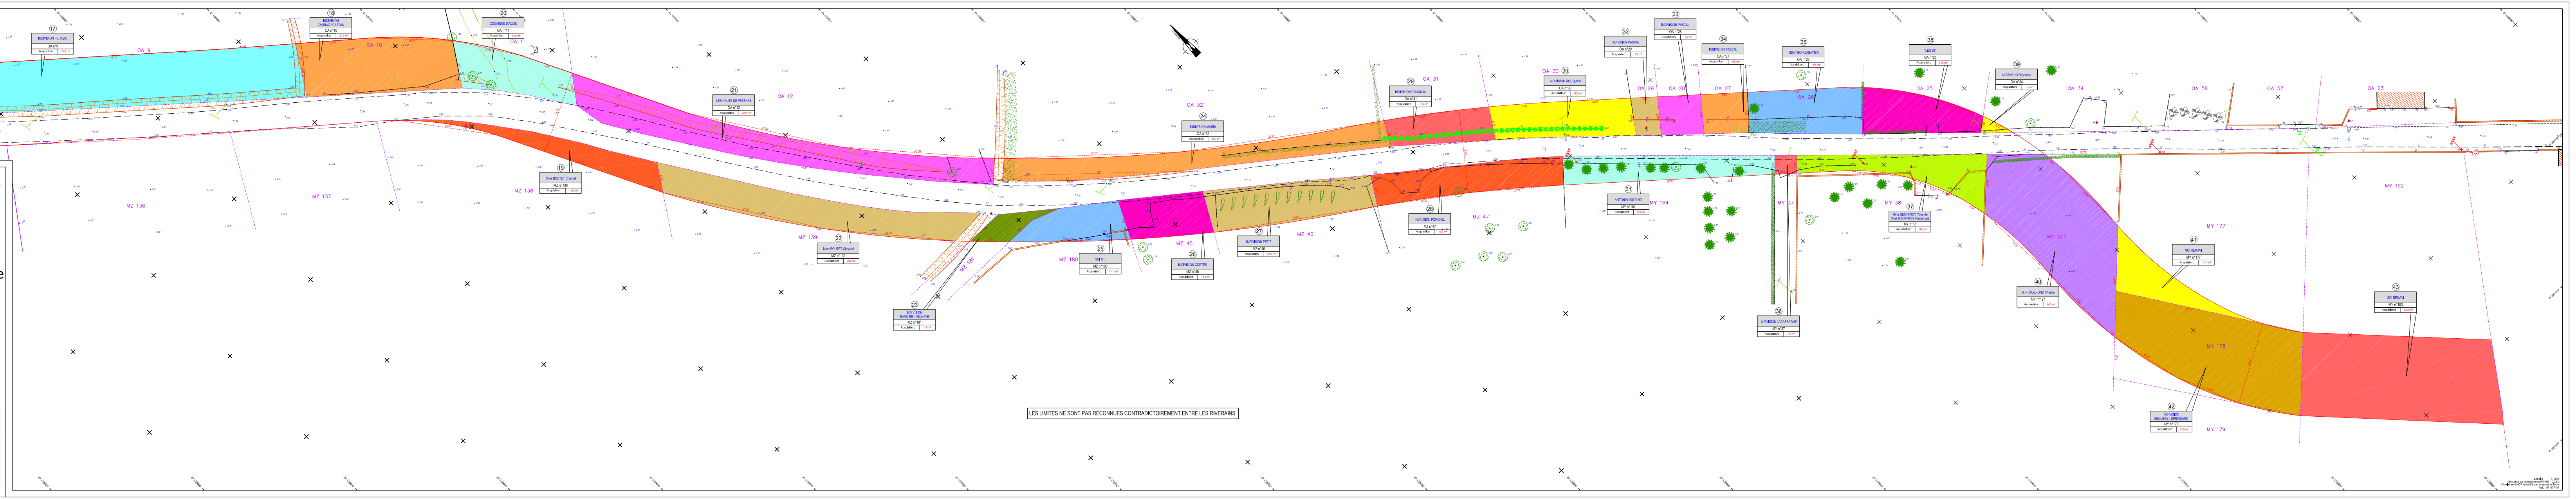
LES LIMITES NE SONT PAS RECONNUES CONTRADICTOIREMENT ENTRE LES RIVERAINS

Département de l'Hérault
COMMUNE D'AGDE

agde Archipel de vie

Dossier N°19_007-04

Chemin de la Causse à Notre Dame

PLAN PARCELLAIRE

Planche n°3/3

ECHELLE : 1/ 200

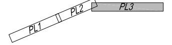

DATE	MODIFICATIONS	REALISATION		CONTROLE
		LEVE	DAO	
Février 2019	Relevé topographique	LCY	LCY	LDN
Février 2021	Plan parcellaire suivant plan d'alignement transmis le 18/01/21		LCY	LDN
Avril 2021	Modification tracé d'alignement selon plan du 31/03/2021		LCY	LDN

Bbass
BOTTRAUD.BARBAROUX.ASSOCIES

Successeur du Cabinet MAZAS
Selarl de Géomètres Experts fonciers D.P.L.G
Bureau secondaire
3, bd du soleil - BP 50038
34302 AGDE Cedex
Tel : 04.67.94.14.49 Fax : 04.67.94.41.99
Email : geometre-agde@bbass.fr – Site : www.bbass.fr

GÉOMÈTRE-EXPERT
CONSEILLER VALORISER GARANTIR

Fichier G:\DOSSIERS\ANNEE 2019\19_007_AGDE Commune général\19_007-04_AGDE-Chemin de la Causse à Notre Dame\LIVRAISON\19_007-04-2021.dwg