



CHÂTEAU LAURENS

A.O.T / AVIS DE PUBLICITE POUR INSTALLATION ET EXPLOITATION D'UN FOODTRUCK POUR
RESTAURATION SAISONNIERE

MISE A DISPOSITION DU DOMAINE PUBLIC POUR UNE ACTIVITÉ COMMERCIALE

Consultation n°002

APPEL PUBLIC A CANDIDATURES

Madame, Monsieur,

La Ville d'Agde lance un appel public à candidature en vue de l'attribution d'une convention d'occupation et d'utilisation temporaire du domaine public, autorisant l'installation et l'exploitation d'une activité de restauration rapide de type foodtruck dans le jardin historique classé Monument Historique du Château Laurens.

Nous vous invitons à nous transmettre votre offre (confidentielle) avant le 7 mai 2024 à 16h00

Sous enveloppe adressée en RAR ou remis en mains propres contre décharge à l'adresse suivante aux horaires habituels d'ouverture :

Maire d'Agde
Secrétariat DGA / Mme B. MOUYSET
1er étage
Rue Alsace Lorraine
34 300 AGDE

Pour formuler votre offre, vous trouverez ci-dessous les éléments nécessaires à son élaboration.

1 . COLLECTIVITE TERRITORIALE :

La Ville d'Agde
Hôtel de Ville Mirabel
Rue Alsace Lorraine
34306 AGDE cedex

2. OBJET DE L'APPEL A PROJET

Autorisation d'Occupation Temporaire / Installation et exploitation d'un foodtruck avec terrasse dans le jardin classé Monument Historique du Château Laurens pour une surface allouée de 50m².

L'appel à projets a pour objet de mettre à disposition à une tierce personne, via une autorisation d'occupation temporaire du domaine public non constitutive de droits réels, la surface précitée.

Cette opération vise à proposer au public fréquentant le site, vierge de toute autre activité commerciale, un service de qualité et de bénéficier d'un lieu, convivial et attractif, en bord d'Hérault. La mise en place d'un espace de restauration de type « street-food/finger food » à proximité immédiate du Château Laurens, au sein de l'enceinte de son jardin classé, pourra être favorablement complété par un glacier ambulant (de style chariot à glace, carretino).

L'occupant exploitera librement son activité sur une période comprise entre le 28 mai 2024 et le 18 novembre 2024 sur l'emplacement mis à disposition. Le candidat devra être apte à prendre en charge l'ensemble des coûts nécessaires au fonctionnement de l'équipement et à l'exploitation de son activité commerciale.

La Ville d'Agde portera une attention particulière aux projets qui proposeront une exploitation tenant compte de l'harmonie du foodtruck avec le cadre environnemental et patrimonial particulier ainsi qu'à la qualité et à l'origine des produits.

Par ailleurs, l'occupant devra adapter son activité aux manifestations et animations organisées sur ce site.

Dans tous les cas, la Ville d'Agde se réserve le droit exclusif de mettre en place ses propres animations avec ou sans le candidat retenu. Cette interdiction ne donnera lieu à aucune indemnité, ni réparation, ni remplacement dans le cas d'impossibilité d'accès à l'emplacement.

3. PRESENTATION DU SITE

Le château Laurens, ouvert au public depuis le 23 juin 2023 a accueilli près de 60 000 visiteurs venant à la fois découvrir le monument et profiter du cadre exceptionnel de son jardin historique.

Entre modernité et tradition, ouvertes sur le monde méditerranéen, les histoires conjuguées de l'édifice et de son créateur Emmanuel Laurens témoignent de l'extraordinaire vitalité des mouvements artistiques et des innovations techniques qui se sont déployés à l'aube du XXe siècle.

Le luxe et le raffinement de cet édifice se déploient au sein d'un cadre privilégié en bord d'Hérault, à proximité du Canal du Midi et de la zone littorale de la ville d'Agde intensivement fréquentée en période estivale. Au mois de juin et d'octobre/novembre, les ailes de saison bénéficient d'une forte fréquentation de groupes et de tourisme seniors.

4. INFORMATIONS SUR LA CONSULTATION

4.1 Procédure de passation :

- Autorisation d'Occupation Temporaire du domaine public, en application du C.G.C.T notamment son article L.2212-2 et du C.G.3.P notamment les articles L2122-1 et L2125-1

La convention correspondante sera accordée à titre précaire et révocable. Elle ne saurait conférer aucun droit au maintien dans les lieux ni aucun droit acquis au renouvellement. Elle ne confère aucun droit réel sur le domaine public.

La délivrance de l'A.O.T au lauréat est subordonnée au respect par l'occupant des différentes législations et réglementations en vigueur.

4.2 Durée précaire :

Période : Le service de restauration rapide qualitative sera proposé du **28 mai 2024 au 18 novembre 2024**

Horaires : Les horaires d'ouverture du Château Laurens s'appliquent aux horaires de service de l'espace de restauration. Le site est fermé au public le lundi et ouvert les jours fériés.

Les horaires d'ouverture du jardin au public sont :

Du 28 mai au 31 mai de 10h00 à 18h00

Du 1^{er} juin au 30 septembre de 10h00 à 20h30 (évacuation du site à 20h15)

Du 1^{er} octobre au 18 novembre de 10h00 à 18h00

4.3 Etat des Lieux :

L'espace public mis à disposition de l'occupant est considéré, à priori, comme étant en parfait état. L'espace remis au candidat retenu fera l'objet d'un état des lieux d'entrée et de sortie d'exploitation, dressé par des agents de la Collectivité.

A l'issue de la période d'exploitation, l'occupant devra remettre les lieux dans leur état initial, sauf accord express de la Ville d'Agde. Faute d'exécution de cette obligation, la Ville d'Agde procédera à la remise en état aux frais de l'occupant et pourra dénoncer la convention d'occupation du Domaine Public.

4.4 Assurances :

L'occupant devra souscrire toutes les assurances garantissant les risques de dommages aux biens et sa responsabilité civile, ainsi qu'une assurance professionnelle.

4.5 Démarches administratives :

L'occupant devra effectuer toutes les démarches administratives nécessaires à l'exploitation de son activité commerciale, par ex : licence de débits de boissons (licence IV exclue), attestation de stage en hygiène alimentaire de moins de 5 ans, KBIS de moins de 3 mois, PV de vérification du matériel utilisé (en fonction des matériels proposés dans le projet), etc....

L'occupant devra respecter la réglementation liée à l'activité exercée.

4.6 Résiliation de la convention :

La convention d'occupation du domaine public sera résiliée en cas de non-respect d'une clause contractuelle ou pour motif d'intérêt général sans indemnité.

4.7 Sécurité du public :

L'occupant est dans l'obligation de quitter les lieux à la demande de la collectivité.

En cas d'évacuation du public, de danger imminent, et/ou d'événement exceptionnel, l'accès au site pourra être interdit, et ne donnera lieu à aucune indemnité ni réparation.

Il est précisé que les alertes météorologiques représentent également un danger imminent.

4.8 Redevance

La redevance d'occupation comprend la fourniture d'électricité (borne foraine à disposition), la fourniture d'eau (tuyau à disposition) sans évacuation possible, l'accès à un espace cuisine partagé avec le personnel pour du petit stockage et un frigo supplémentaire en cas de besoin. Un bac de lavage est disponible pour les verres mais ne permet pas le lavage des matières organiques.

Cette zone, est également amenée à être utilisée dans le cadre d'événement spécifique par des traiteurs et devra être tenu avec soin et rigueur.

Un espace supplémentaire de stockage de denrées non périssables et non inflammables est possible dans le soubassement du site sous le salon de musique (prévoir un chariot si besoin). En cas de perte, de dégradation ou vol, la responsabilité de la Ville d'Agde ne pourra être engagée.

La redevance comprend également la mise à disposition d'un mobilier de terrasse avec 12 tables, 40 chaises/fauteuils, 2 parasols et leurs pieds d'une valeur de 11 000€ TTC.

La zone allouée à la terrasse est aménagée sur une surface en stabilisé, l'espace, installation comprise, est d'environ 50m² (plans et fiches techniques en annexes).

L'ensemble des installations sont sécurisées par un gardiennage de nuit et la vidéosurveillance du site.

La redevance correspondante comporte une **part minimale** de 30€/m² soit 1500€ par mois

IL APPARTIENT AUX CANDIDATS DE FORMULER UNE PROPOSITION MENSUELLE DE REDEVANCE SUR CE SITE EXCEPTIONNEL, SUR LA BASE DE CE MINIMUM.

5. CAHIER DES CHARGES TECHNIQUES :

5.1 Implantation

L'implantation des structures devra respecter le projet initial.

5.2 Entretien, maintenance et réparation

Le candidat retenu s'engage à :

- maintenir, à ses frais, les lieux occupés en bon état, procéder au nettoyage quotidien notamment des espaces partagés, à l'entretien courant de tout son équipement et à l'évacuation des ordures ménagères.
- assurer la maintenance technique de ses équipements,
- effectuer, dans l'espace occupé, le nettoyage des extérieurs, ainsi que tout entretien spécifique à l'activité ;

En cas de perte, de dégradation ou vol, la responsabilité de la Ville d'Agde ne pourra être engagée.

En cas de carence dans ses obligations, la Ville d'Agde se réserve le droit de faire procéder à l'exécution d'office des travaux nécessaires, aux frais de l'occupant.

5.3 Condition d'occupation du site

Dans l'éventualité où l'occupant souhaiterait effectuer des aménagements qui viendraient modifier l'esthétique ou l'emprise d'occupation, il devra obligatoirement les soumettre pour accord préalable à la ville.

L'occupant veillera également à l'accessibilité des zones d'accueil pour les personnes à mobilité réduite dans le respect des règles en vigueur.

Un plan du site mis à la disposition du preneur est fourni en annexe n° 2 permettant de localiser précisément la zone concernée par la mise à disposition.

Ce plan sera signé par les parties et fera partie intégrante du contrat.

5.4 Stationnement

Le stationnement est strictement interdit sur le site. L'arrêt est autorisé pour les véhicules de livraison et de maintenance (de 7h00 à 9h00) étant précisé que cet arrêt de véhicule se fera sous l'entière responsabilité de l'occupant.

5.5 Nuisances sonores

L'occupant devra obligatoirement veiller à limiter l'intensité des émissions sonores durant son activité, y compris pendant les opérations de montage, démontage, d'approvisionnement et d'exploitation, cela afin d'éviter toute gêne pour le voisinage.

5.6 Montage et démontage des structures

L'occupant devra prendre à sa charge le transport, le montage et le démontage des différentes structures ainsi que toute la manutention nécessaire à l'exécution de son activité notamment le remisage quotidien du mobilier mis à disposition.

5.7 Labels

L'occupant devra préciser de manière systématique sur l'ensemble des installations (mobilier, produits d'entretien, dispositifs d'éclairage, etc.) les références à des labels environnementaux tels Ecolabel français, Ecolabel européen, Ecolab nordique « cygne blanc », Ecolab allemand « Ange bleu » ou les auto-déclarations conformes à la norme ISO 14021, PEFC, FSC, etc...

6. ORIENTATIONS PROGRAMMATIQUES

> Déjeuner : Tout public avec une intégration du public senior en semaine hors vacances scolaire ; une offre spécifique groupe sera à envisager, la demande étant fréquente notamment chez les séniors.

> Après-midi : Service sucré dans un esprit salon de thé offre qualitative dans l'esprit de raffinement du lieu par exemple : glaces artisanales, pâtisseries (maison ou artisanales locales), jus de fruit frais, boissons fraîches artisanales, carte de café tels que café frappé, café affogato, cappuccino frappé, ...)

> « After work » : jeunes actifs boissons, planches, antipasti, ou tapas.

> Tout public période de vacances scolaires et week-end.

> Des formules brunch le week-end pourraient être proposées.

Le professionnel proposera un service de restauration rapide et qualitatif avec un ou des concepts culinaires adaptés aux visiteurs du Château Laurens et à son environnement territorial.

Il est envisageable d'intégrer un dispositif de glacier ambulant en complément de l'installation afin de proposer une offre élargie pour les publics.

La restauration qui sera produite et vendue sera prioritairement réalisée à partir des circuits courts de productions valorisant les filières locales, le recours à des produits et ou préparations congelés est à proscrire, les éléments frits (frites, grillades,...) sont exclus pour des questions de nuisances olfactives.

Il est rappelé que le principe du concept street-food/finger-food consiste à emporter les consommations, les contenants devront donc être adaptés une attention particulière sera portée à leur qualité.

L'occupant traitera de façon responsable et citoyenne l'ensemble des déchets qu'il produira. Il s'emploiera à en minimiser la production et à optimiser le tri sélectif.

7. CONTENU DE LA CANDIDATURE ET DE L'OFFRE

PIECES DE LA CANDIDATURE :

- Une lettre de candidature **motivée** exposant notamment l'intérêt porté à cette opération et les éléments qui qualifient le candidat pour la réaliser
- Un curriculum vitae du candidat avec ses principales références professionnelles
- L'attestation d'assurance responsabilité civile et professionnelle
- L'assurance et le contrôle technique du véhicule
- Un certificat répondant aux normes d'hygiène et sécurité
- Un extrait Kbis, de moins de 3 mois

Ces éléments permettront d'évaluer la solidité financière et capacités professionnelles et/ou techniques du candidat

PIECES DE L'OFFRE :

- Un **rapport de présentation détaillé** du projet d'occupation expliquant la proposition de service et le projet d'exploitation, complété par des visuels et comprenant :
 - les photos ou des visuels du véhicule avec éventuellement proposition d'intégration au site et/ou à l'époque du château (Belle Epoque et/ou Années Folles, 1900 à 1930) ainsi que le concept général du service de restauration
 - la qualité de la restauration, menu détaillé, ingrédients, origine des produits/liste des fournisseurs, visuel de plats proposés, tarifs, ...
- Une **proposition de redevance mensuelle**, sur la base de la redevance minimale imposée par la commune
- Tout autre document ayant un intérêt pour juger de la qualité de l'offre remise ou de la capacité du candidat à réaliser la prestation.

NEGOCIATIONS :

La Ville d'Agde se réserve le droit de procéder ou pas à une phase de négociation de l'offre. Cette négociation pourra porter sur tous les éléments de l'offre.

VISITES SUR SITE :

Préalablement à la remise de leur offre, les candidats pourront effectuer une visite du site.

Pour effectuer une visite, les candidats devront en faire la demande par courriel aux coordonnées précisées à l'article 9 « renseignements complémentaires ».

Le candidat ne pourra, après le dépôt de son offre, se prévaloir d'erreurs ou d'omissions dans les documents qui lui auront été remis.

8. CRITERES DE JUGEMENT DES OFFRES

L'analyse des offres est assurée sur la base des critères suivants :

Critères de sélection des offres		
1	Valeur technique	70 %
1.1	Qualité du véhicule et originalité du concept culinaire proposé	30 %
1.2	Qualité de l'offre de restauration notamment la pertinence des produits proposés, l'adéquation de l'offre culinaire, les menus-types à fournir et les tarifs	40 %
2	Montant de la redevance mensuelle proposée par le candidat sur la base de la redevance minimale mensuelle imposée par la Commune	30 %
TOTAL		100%

9. RENSEIGNEMENTS COMPLEMENTAIRES

Les candidats souhaitant obtenir des renseignements complémentaires devront formuler leurs demandes, en langue française, par courriel, à l'adresse suivante :

gaelle.cap-jedikian@ville-agde.fr

Il ne sera répondu qu'aux seules questions qui seront parvenues, au plus tard, huit jours francs avant la date limite de remise des offres (date de réception de la demande faisant foi).

Aucune suite ne sera donnée aux demandes de renseignements des candidats formulées par téléphone.

10. MODIFICATIONS ET COMPLEMENTS

La Ville d'Agde se réserve la possibilité, au plus tard dix jours francs avant la date limite fixée pour la réception des plis, d'apporter des modifications ou compléments au dossier de consultation et de formuler des recommandations spécifiques aux candidats, dans le strict respect de l'égalité de traitement des candidats et des règles de concurrence.

Les candidats seraient alors tenus de remettre leurs offres en intégrant l'ensemble des compléments d'information que la Ville d'Agde leurs aura délivrés.

En cas de nécessité, le report de la date limite fixée pour la réception des plis pourra être prononcé par la Ville d'Agde au plus tard six jours avant la date précédemment fixée.

11. ABANDON DE L'APPEL A PROJETS

La Ville d'Agde informe les candidats qu'elle se réserve le droit de mettre fin à l'appel à projets, à tout moment de la procédure, pour tout motif d'intérêt général.

Dans cette éventualité, aucune indemnisation ne pourra être allouée aux candidats.

12. CONTENU DU DOSSIER DE CONSULTATION

- Présent règlement de la consultation
- Annexes :

Annexe 1 : plan cadastral du site

Annexe 2 : plan de masse avec implantation

Annexe 3 : fiche technique borne foraine

Annexe 4 : fiche descriptive des mobiliers fournis

13. MODALITÉS DE LA CONSULTATION

Date Limite de Remise des Offres : le 07/05/2024 à 16h00.

Les litiges relatifs à la présente procédure seront portés devant le juge administratif territorialement compétent – Tribunal Administratif de Montpellier.

Je vous prie de croire, Monsieur, Madame, à l'assurance de notre considération distinguée.

Château Laurens
Ville d'Agde.

Annexe 1 : Plan cadastral du site

Département :
HERAULT

Commune :
AGDE

Section : HL
Feuille : 000 HL 01

Échelle d'origine : 1/1000
Échelle d'édition : 1/1000

Date d'édition : 10/02/2023
(fuseau horaire de Paris)

Coordonnées en projection : RGF93CC43
©2022 Direction Générale des Finances
Publiques


DIRECTION GÉNÉRALE DES FINANCES PUBLIQUES

EXTRAIT DU PLAN CADASTRAL


Le plan visualisé sur cet extrait est géré
par le centre des impôts foncier suivant :
CENTRE DES IMPOTS FONCIERS
11 Av PIERRE VERDIER B.P 751 34522
34522 BEZIERS CEDEX
tél. 04 67 35 69 03 -fax 04 67 35 69 00
cdif.beziers@dgfip.finances.gouv.fr

Cet extrait de plan vous est délivré par :

cadastre.gouv.fr

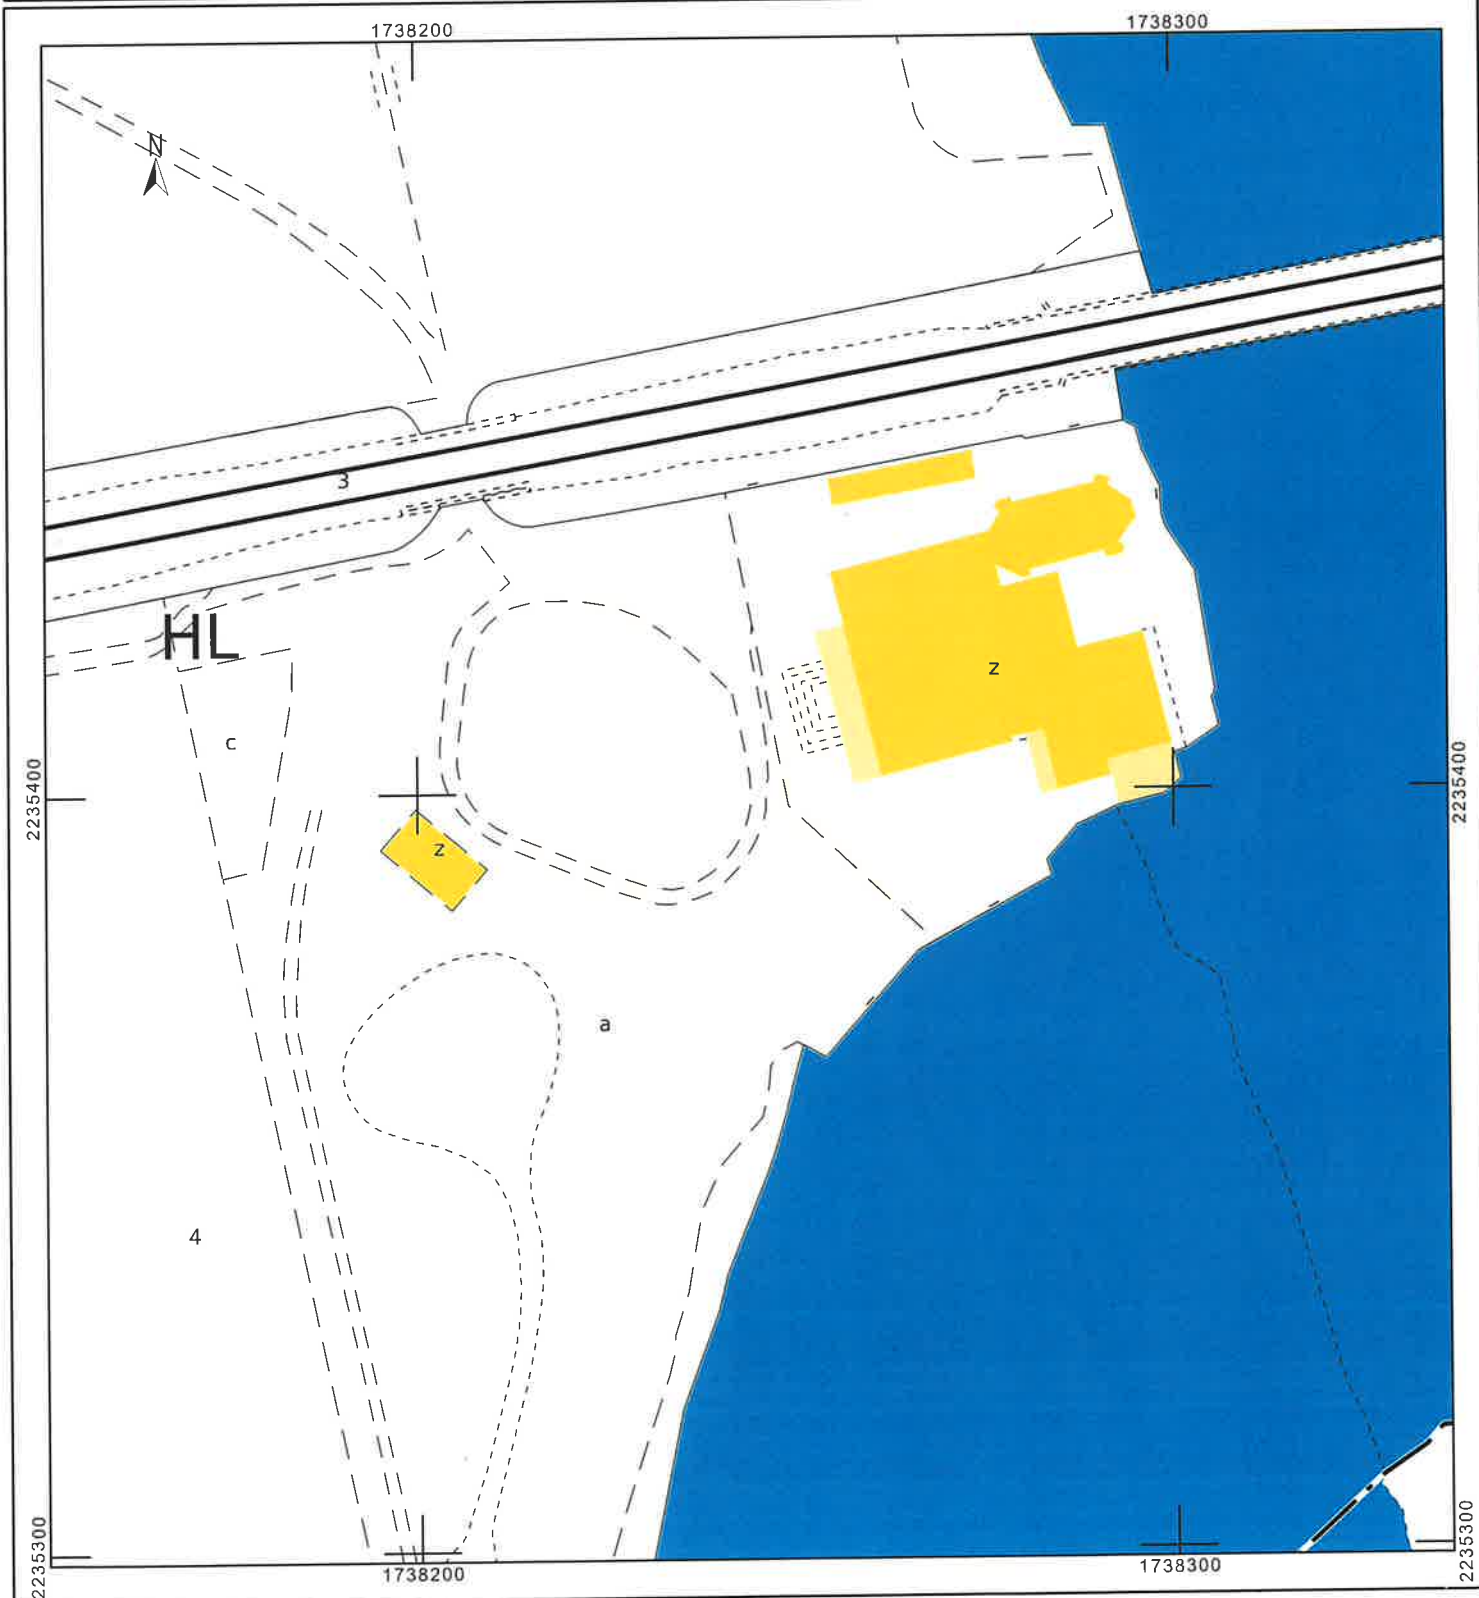

Annexe 2 : plan de masse avec implantation

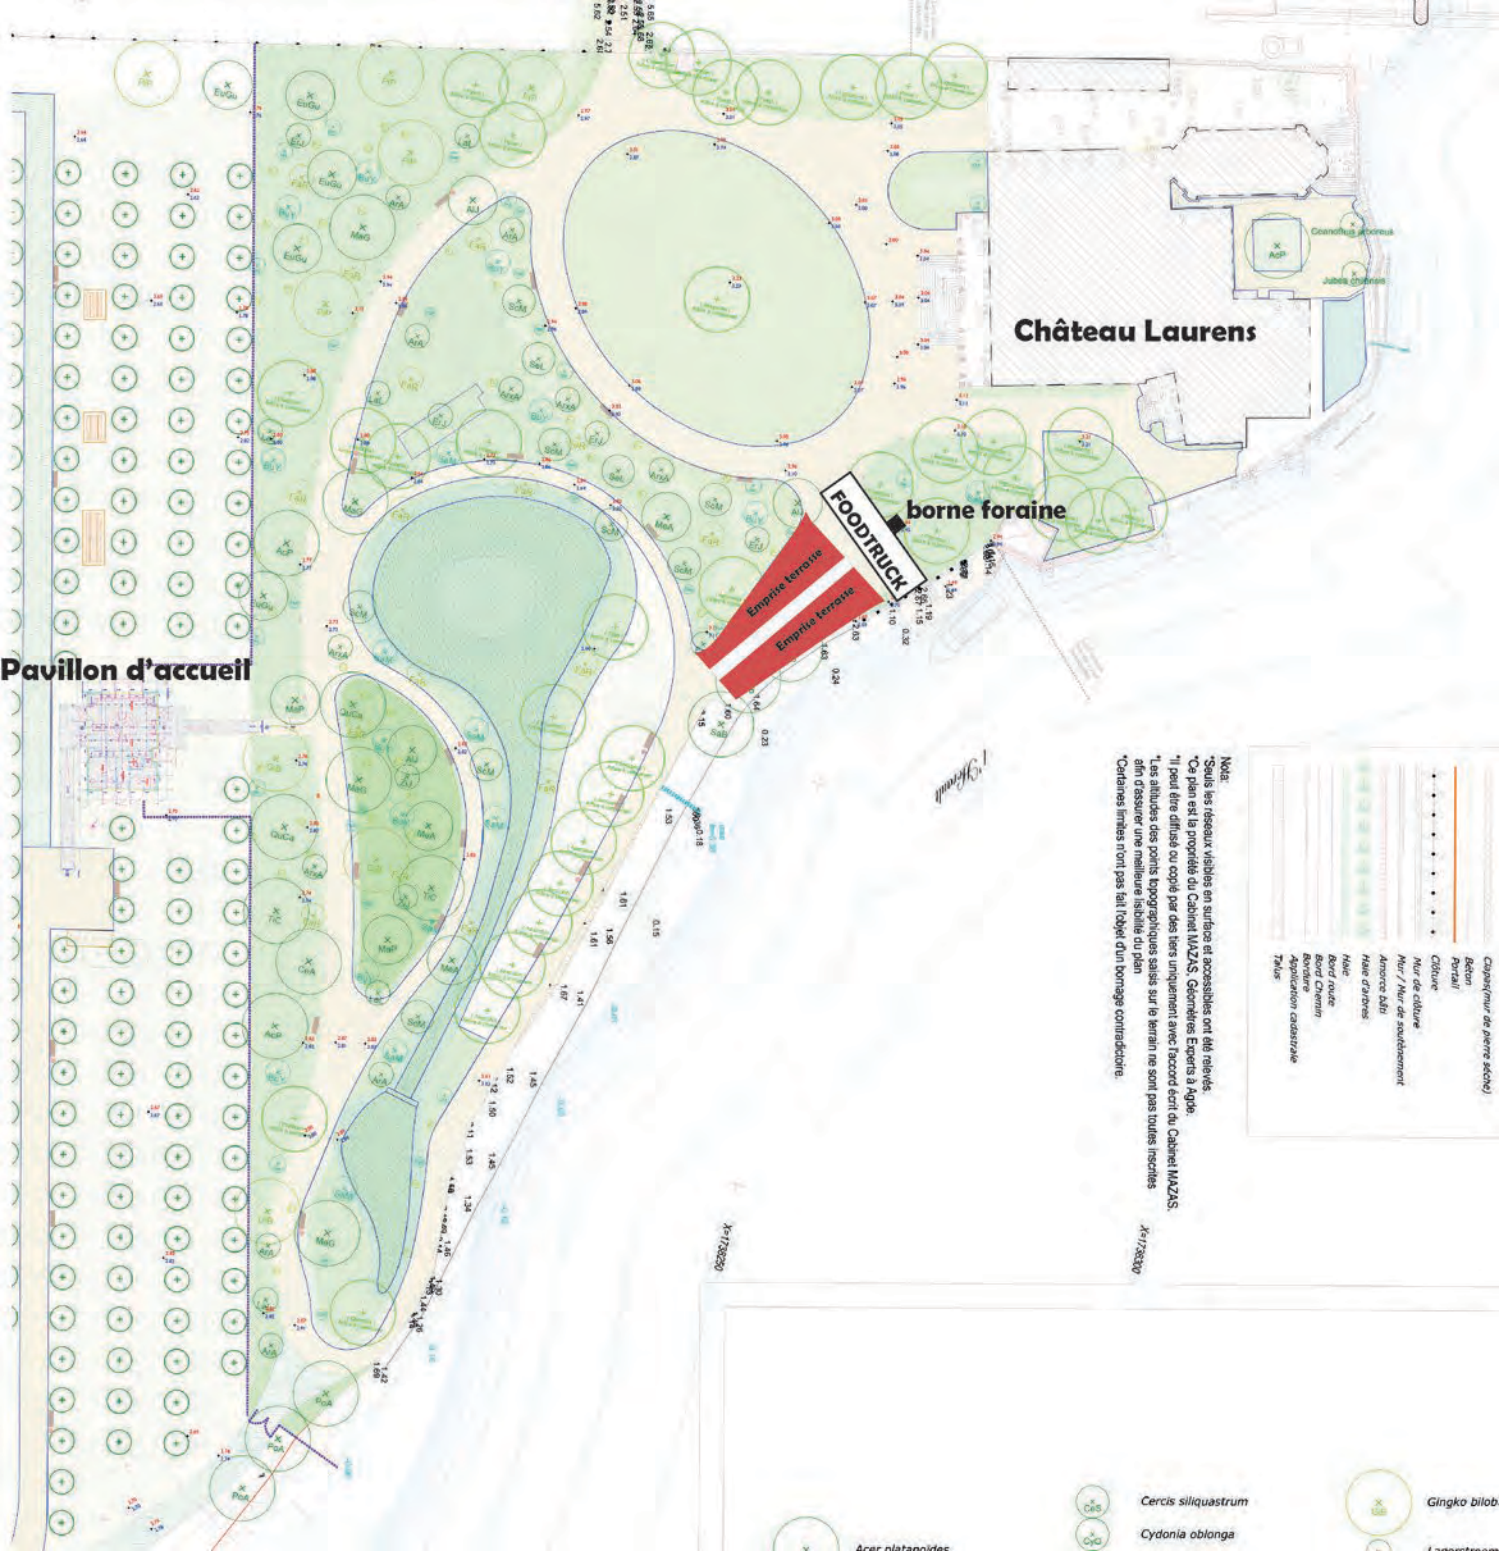

Annexe 3 : fiche technique borne foraine

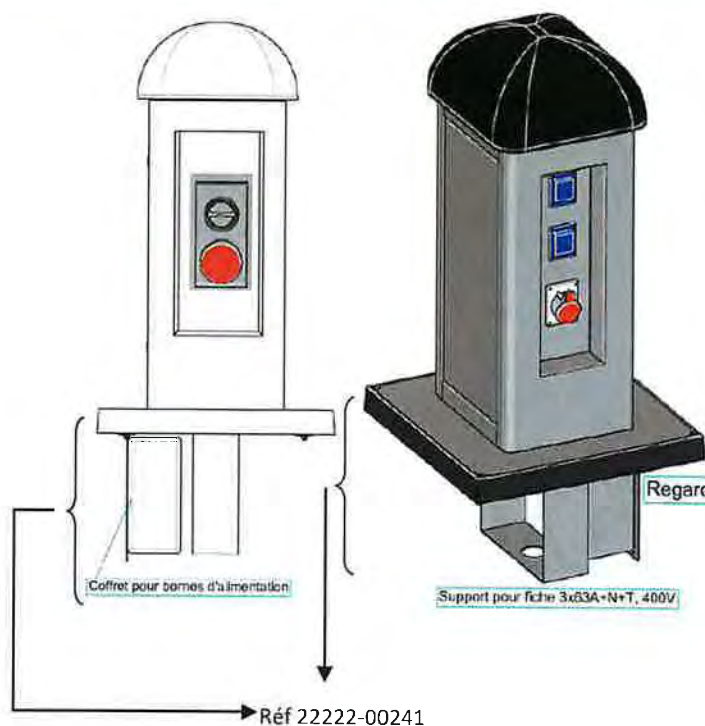


Photo pour exemple

DIMENSIONS

Hauteur : 1000mm
 Largeur : 400mm
 Profondeur : 400mm

EQUIPEMENTS :

- Enveloppe en tôle EZ type BEA avec toit en polyester :
 - Porte extérieure montée sur charnières (serrure à clé 455)
 - Porte intérieure empêchant l'accès aux parties nues sous tension (serrure à clé 455)
 - Passage des câbles en partie inférieure à travers découpe
- arrivée de l'alimentation par câble 5G16 + 1 fiche mâle 3 x 63A + N + T, 400V, IP67
- 1 disjoncteur + différentiel général 4 x 63A – C 300mA distribuant :
- 1 départ sur bornier 50² (3P+N+T). Protégé par le général (départ disponible sous trappe)
- 1 prise interruptrice 3x63A+N+T, 400V, IP66, CEE. Protégé par un interrupteur différentiel 4x63A 30mA
- 1 prise 3x32A+N+T, 400V, IP44, CEE, protégée par un disjoncteur différentiel 3x32A+N-C-30mA
- 3 prises 2x10/16A+T, 230V, IP54, NF, protégées individuellement par disjoncteur différentiel 1x16A+N-C-30mA
- un collecteur de terre
- l'ensemble monté, câblé

INFORMATIONS COMPLEMENTAIRES :

- PROTECTIONS EN SCHNEIDER
- PC SUR LES FLANCS
- UN PLAN POUR VALIDATION SERA FOURNI A LA COMMANDE

NORMES EN REFERENCE

NF C 15-100 Installation électrique à basse tension
 NF EN 61439 Ensemble d'appareillage à basse tension
 Partie 1 : Règles générales

CARACTERISTIQUES TECHNIQUES

Courant nominal (I) :	63 A
Tension nominal (U) :	400 V
Puissance (P) :	43 kVA
Protection différentielle :	300 / 30 mA
Fréquence :	50 Hz
Tension d'isolement :	500 V
Degré de protection :	IP44
° de fonctionnement :	-20°C +35°C
Résistance mécanique (20°) :	IK10
Matière :	Tôle EZ
Tenue au feu / UL94 :	/
Isolation totale :	Oui
Resist. Env. salin / UV :	Oui / Oui
Couleur(s) :	
Pouvoir de coupure :	6 kA

OPTION(S)

Réf : 22222-00241 cadre tampon + coffret d'alimentation


Accusé de réception en préfecture
 034-243400819-20220720-202219-CC
 Date de réception préfecture : 21/07/2022

24454 REGARD EQUIPE POUR BORNE BEA

BORNE DE RACCORDEMENT
SERIE BEA

SOBEM SCAME
electrical solutions

Tel : +33 3 80 49 77 77 - e-mail : sobem@sobem-scame.fr

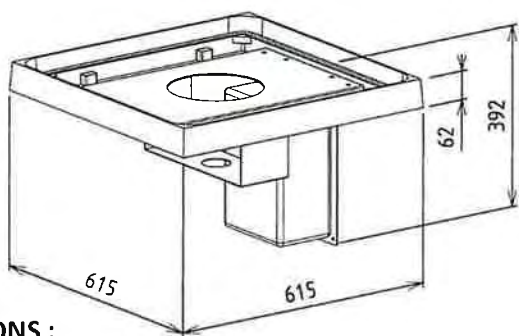

DIMENSIONS :

Hauteur : 392 mm
Largeur : 615 mm
Profondeur : 615 mm
Masse : nc

EQUIPEMENT :

- Regard composite B125 - 600x600
- Ensemble support boîtier alimentation en Inox
- Coffret thermoplastique 200x300x132 IP66
- Bornier de raccordement double 50² 3P+N+T
- Fiche connecteur 3x63A+N+T, 400V, IP66, CEE + câble H07RNF 5G16 long 1,5m

INFORMATIONS COMPLEMENTAIRES :

- Remarque : le boîtier doit-être impérativement protégé en amont par un disjoncteur différentiel de calibre 63 A maximum, 30mA
- Un dispositif doit être installé en amont du connecteur pour assurer la coupure en charge (NF C15-100)

NORMES EN REFERENCE

NF C 15-100 (06/2015)
NF EN 61439-2 (03/2012)

CARACTERISTIQUES TECHNIQUES

Courant nominal (I) :	63A
Tension de service (Us) :	400V (3P+N+T)
T° d'utilisation :	-25°C à +35°C
Degré de protection :	IP66
Matière :	Tampon composite noir Ensemble support boîtier INOX
Montage	A sceller sur regard 600x600
Classe :	B125

Couleur : Noir /

ACCESSOIRES :

Annexe 4 : fiche descriptive des mobiliers fournis

Descriptif produit - modèle Table PALAVAS

Description du produit	Avec la table de jardin carrée au plateau inclinable, vous disposez d'un meuble pratique qui accompagnera idéalement vos pauses en plein air. Son style moderne et sa conception toute en acier en font l'accessoire parfait pour le balcon ou la terrasse : la table bistrot est protégée anti-rouille et résiste sans problèmes à une utilisation quotidienne en extérieur. Le pied central est doté de patins ajustables pour une stabilité irréprochable, quel que soit le type de surface. Pratique pour le stockage, le plateau se rabat sur action d'une poignée, qui permet également de le bloquer et de le maintenir en place. La table avec plateau rabattable est à monter soi-même à l'aide de la notice et de la visserie fournies. Description de la table de jardin avec plateau rabattable : Table de jardin Plateau carré et inclinable Style moderne Série Palavas Caractéristiques de la table de jardin avec plateau rabattable : 100% acier thermolaqué Poignée pour incliner et bloquer le plateau Patins anti-dérapants et ajustables Protection anti-rouille à la peinture époxy À monter soi-même Notice et visserie incluses Dimensions de la table de jardin avec plateau rabattable : ? Longueur : 70 cm ? Largeur : 70 cm ? Hauteur : 72 cm Colis : 1 colis de 10 kg		
Matière de la structure	100% acier recouvert d'une peinture époxy traitée anti-corrosion		
Matière de la structure	Métal		
Forme	Carré		
Pliant	Oui		
Traitement de protection	Protection anti-UV		
Couleur(s)	Vert		

Dimensions et poids

couleurs choisies Jaune et vert cactus

Longueur	70 cm
Largeur (profondeur)	70 cm
Dimensions (L x p x h)	Longueur 70 cm x Profondeur 70 cm x Hauteur 72 cm

Descriptif produit – Modèle Fauteuil Touquet

Type de Produit	Chaise
Collection	Touquet
Description du produit	Avec le fauteuil d'intérieur en métal Touquet, complétez votre salon et profitez d'un mobilier aussi confortable que robuste. Son style indus et son design tout en finesse en font un fauteuil tendance qui saura mettre en valeur la déco de votre maison ou appartement. Il est entièrement construit en acier thermolaqué, lui conférant une solidité incomparable tout en restant léger, et est traité anti-corrosion à la peinture époxy. Son dossier légèrement incliné garantit un excellent confort, avec ses accoudoirs situés à 22 cm au-dessus de l'assise. Le fauteuil d'intérieur en acier est muni de patins anti-dérapants sous chaque pied, et ne nécessite aucun montage. Caractéristiques du fauteuil intérieur : Fauteuil d'intérieur Structure en acier thermolaqué Traitement époxy anti-rouille Assise et dossier ajourés Patins anti-dérapants Empilable Dimensions du fauteuil intérieur : ? Longueur : 52 cm ? Profondeur : 60 cm ? Hauteur : 83 cm Poids du fauteuil : 6 kg
Style	Contemporain - Design
Vendu par lot	A l'unité
Type de pièce	Salle à manger Salon Cuisine
Type de public	Adulte Enfant
	 couleurs choisies Jaune et vert cactus
Dimensions	Longueur 52 cm x Profondeur 60 cm x Hauteur 83 cm Hauteur assise: 45 cm Hauteur des accoudoirs: 67 cm
Poids net	6 kg

Descriptif produit – Modèle chaise PALAVAS

Description du produit	La chaise de jardin en métal Palavas est un mobilier d'extérieur incontournable. Son style indus et minimaliste se marie à merveille avec les salons de jardin modernes pour sublimer votre extérieur. Avec son design taillé sur mesure pour une vie outdoor, la chaise en acier est ultra résistante et très facile à entretenir. Caractéristiques de la chaise de jardin Palavas : 100% acier thermolaqué Protection anti-rouille et anti-UV à la peinture époxy Patins anti-dérapants Livrée déjà montée Entretien facile et rapide Dossier et assise en lattes ajourées Dimensions de la chaise de jardin Palavas : Longueur : 47 cm Profondeur : 60 cm Hauteur : 84 cm 1 carton Poids de la chaise : 4,6 kg	
Matière de la structure	Acier finition époxy	
Matière de la structure	Métal	
Nombre de pieds	4	
Mobilité	Fixe	
Traitement de protection	Protection anti-UV	
Couleur(s)	Vert	



couleurs choisies Jaune et vert cactus

Caractéristiques assise

Avec roues	Non
------------	-----

Dimensions et poids

Dimensions (L x p x h)	H 83 x L 47 x PR 55 cm Hauteur de l'assise 45 cm
Longueur de l'assise	55 cm
Profondeur de l'assise	47 cm
Hauteur - assise	45 cm
Hauteur du dossier	83 cm



FINISHING					COLOUR RANGE - ACRYL 350 GR										OPTIONAL		BC55MA4	BC80MA4	BF666D BF666Z	BUD8080	8TT65+BTC
					A1	A1	T2	T3	T6	T7	T8	T9	S1								

Leonardo Telescopic

I Il sistema telescopico che permette l'apertura e la chiusura al di sopra di tavoli e sedie abbinato al telaio in alluminio rendono l'ombrellone Leonardo Telescopic resistente, leggero e di facile utilizzo.

UK The telescopic opening system over tables and chairs combined with the employ of an aluminium frame grant strength, lightness and easy employ.

D Das teleskopische Öffnungssystem oberhalb von Tischen und Stuehlen und das Aluminiumgestell machen aus diesem Schirm eine leichte jedoch starke und fuer einen gewerblichen Einsatz geeignete Version.


		
350x350	400x400	300x400

Handwritten signature

F L'ouverture telescopique au-dessus de tables et chaises font de ce article un parasol résistant, léger et apte pour un emploi professionnel.

E El sistema telescópico permite abrir y cerrar el parasol por encima de las mesas siendo de este modo un parasol resistente, ligero y de fácil uso.

NL Dankzij het telescopsysteem is het ook mogelijk bij grotere afmetingen parasols deze te sluiten boven de tafel. Zeer geschikt voor professioneel gebruik.

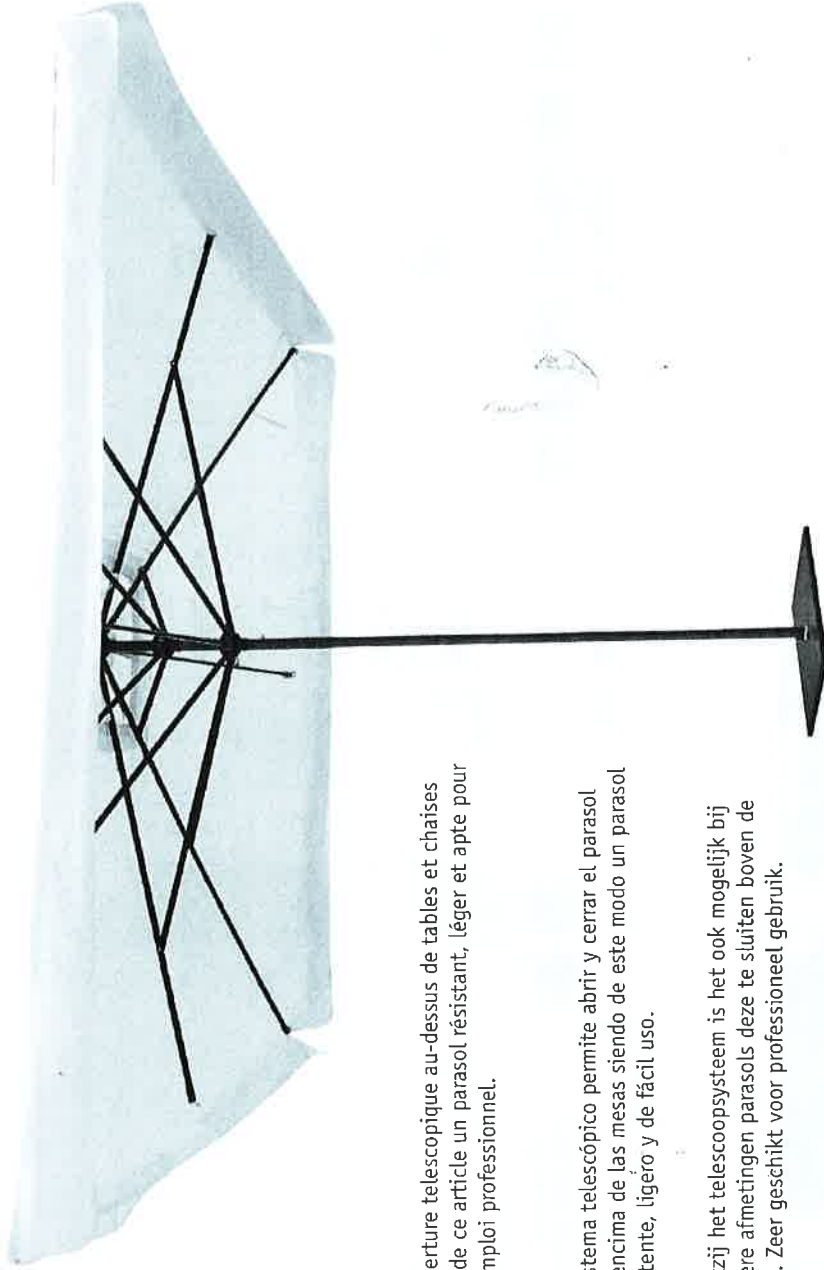



	MEASURES	CHARACTERISTICS
I Sistema di apertura telescopico. Telaio: Alluminio verniciato a polveri colore antracite. Viteria in acciaio inox e componenti in nylon colore nero.	 3,5x3,5 C3535 LET	      25 0,20 55 ALU DARK 8 18x35
UK Telescopic opening system. Frame: Aluminium powder coated antracite grey. Stainless screws and components in black nylon.	 4,0x4,0 C4040 LET	      25 0,20 55 ALU DARK 8 18x35
D Teleskopoeffnungssystem Gestell: Pulverbeschichtetes Aluminium Farbe Anthrazitgrau. Edelstahlschrauben und Zubehoer aus schwarz Nylon.	 3,0x4,0 C3040 LET	      20 0,15 55 ALU DARK 8 18x30