


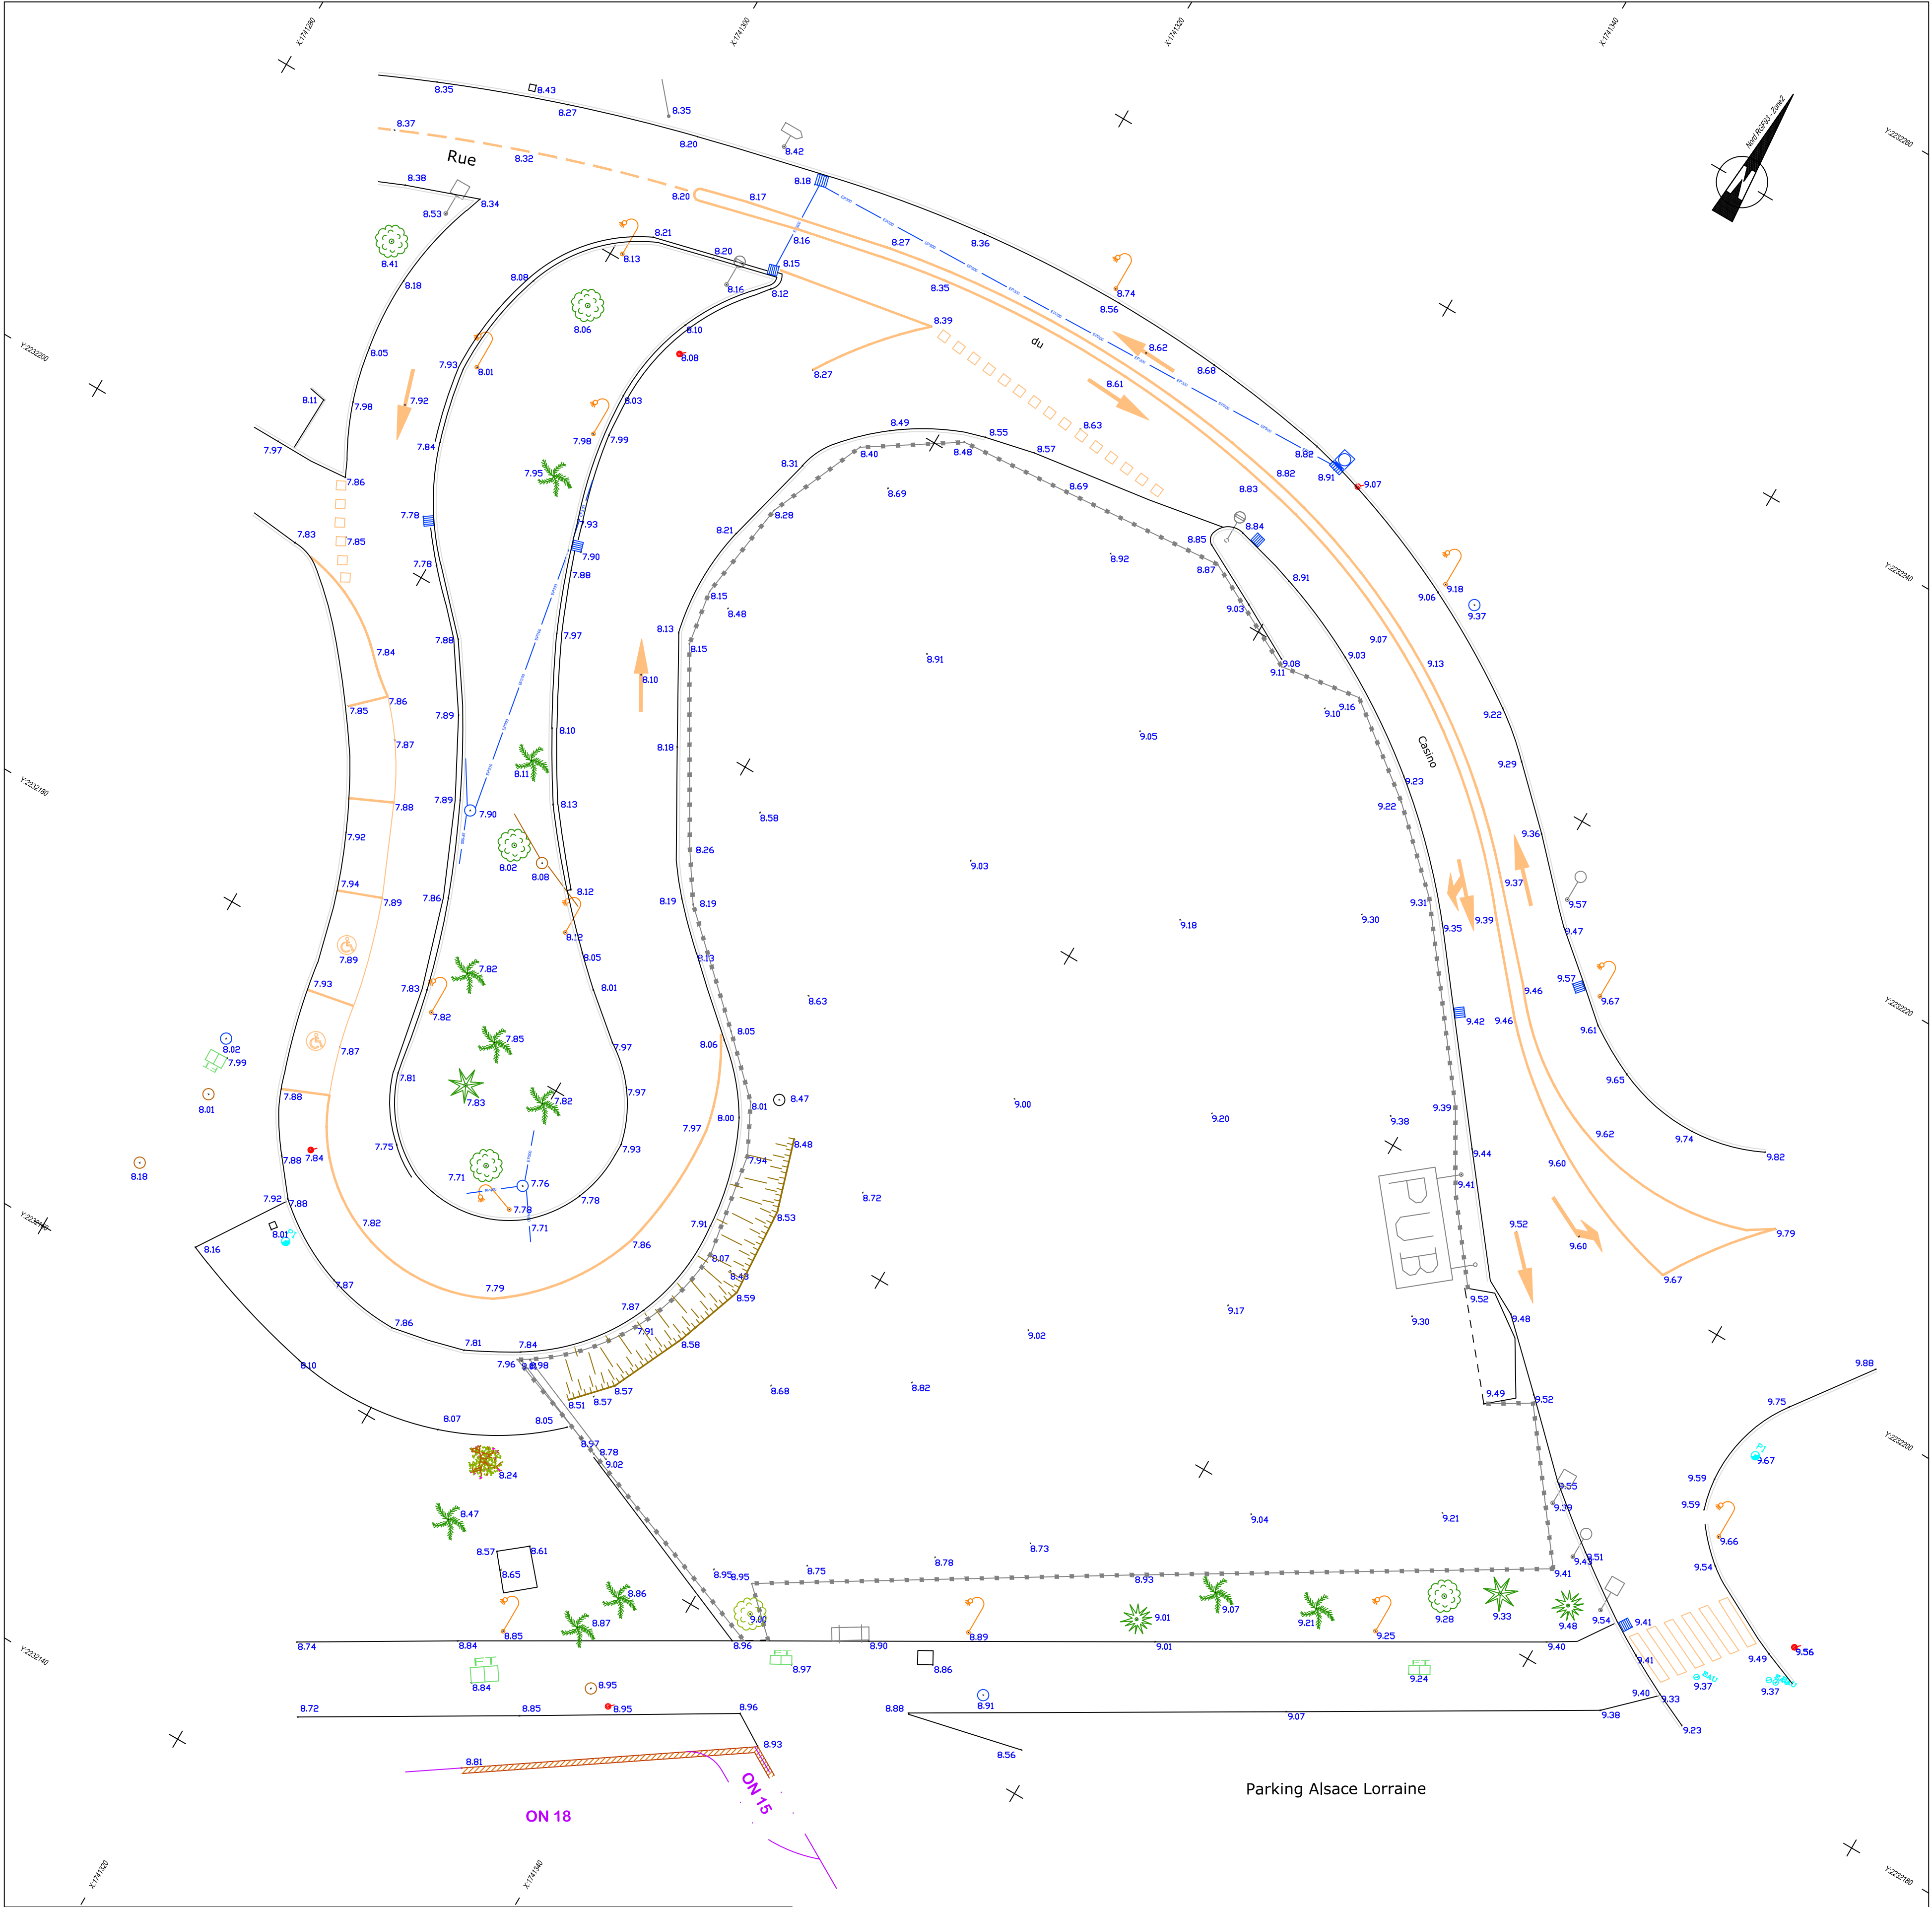

Département de l'Hérault
COMMUNE D'AGDE
Section ON

Dossier N°18_008-02

agde

Archipel de vie

PROJET FUTUR HOTEL

Plan des Lieux

ECHELLE : 1/ 200

Bbass

GÉOMÈTRE-EXPERT

Successeur du Cabinet MAZAS

Selart de Géomètres Experts fonciers D.P.L.G

Bureau secondaire

3, bd du soleil - BP 50038

34302 AGDE Cedex

Tel : 04.67.94.14.49 Fax : 04.67.94.41.99

Email : geometre-agde@bbass.fr - Site : www.bbass.fr

DATE	MODIFICATIONS	REALISATION	CONTROLE
Le 13/10/2023	Relevé topographique	DAO GMT	LCY
Le 16/11/2023	Relevé de points de niveau	LCY	GMT

LEGENDE:

Application cadastrale (représentation graphique, aucune valeur juridique)

Nota:
*Seuls les réseaux visibles en surface et accessibles ont été relevés.
*Ce plan est la propriété du Cabinet BBASS, Géomètres Experts à Agde.
*Il peut être diffusé ou copié par des tiers uniquement avec l'accord écrit du Cabinet MAZAS.
*Les altitudes des points topographiques saisis sur le terrain ne sont pas toutes inscrites afin d'assurer une meilleure lisibilité du plan
*Certaines limites n'ont pas fait l'objet d'un bornage contradictoire.

Echelle :
Système de coordonnées RGF93 - CC43
Réf. :

Fichier G:\DOSSIERS\ANNEE 2018\18_008_AGDE-Commune Général\18_008-02-Projet ICONIC\DAO\18_008-02-2023.dwg