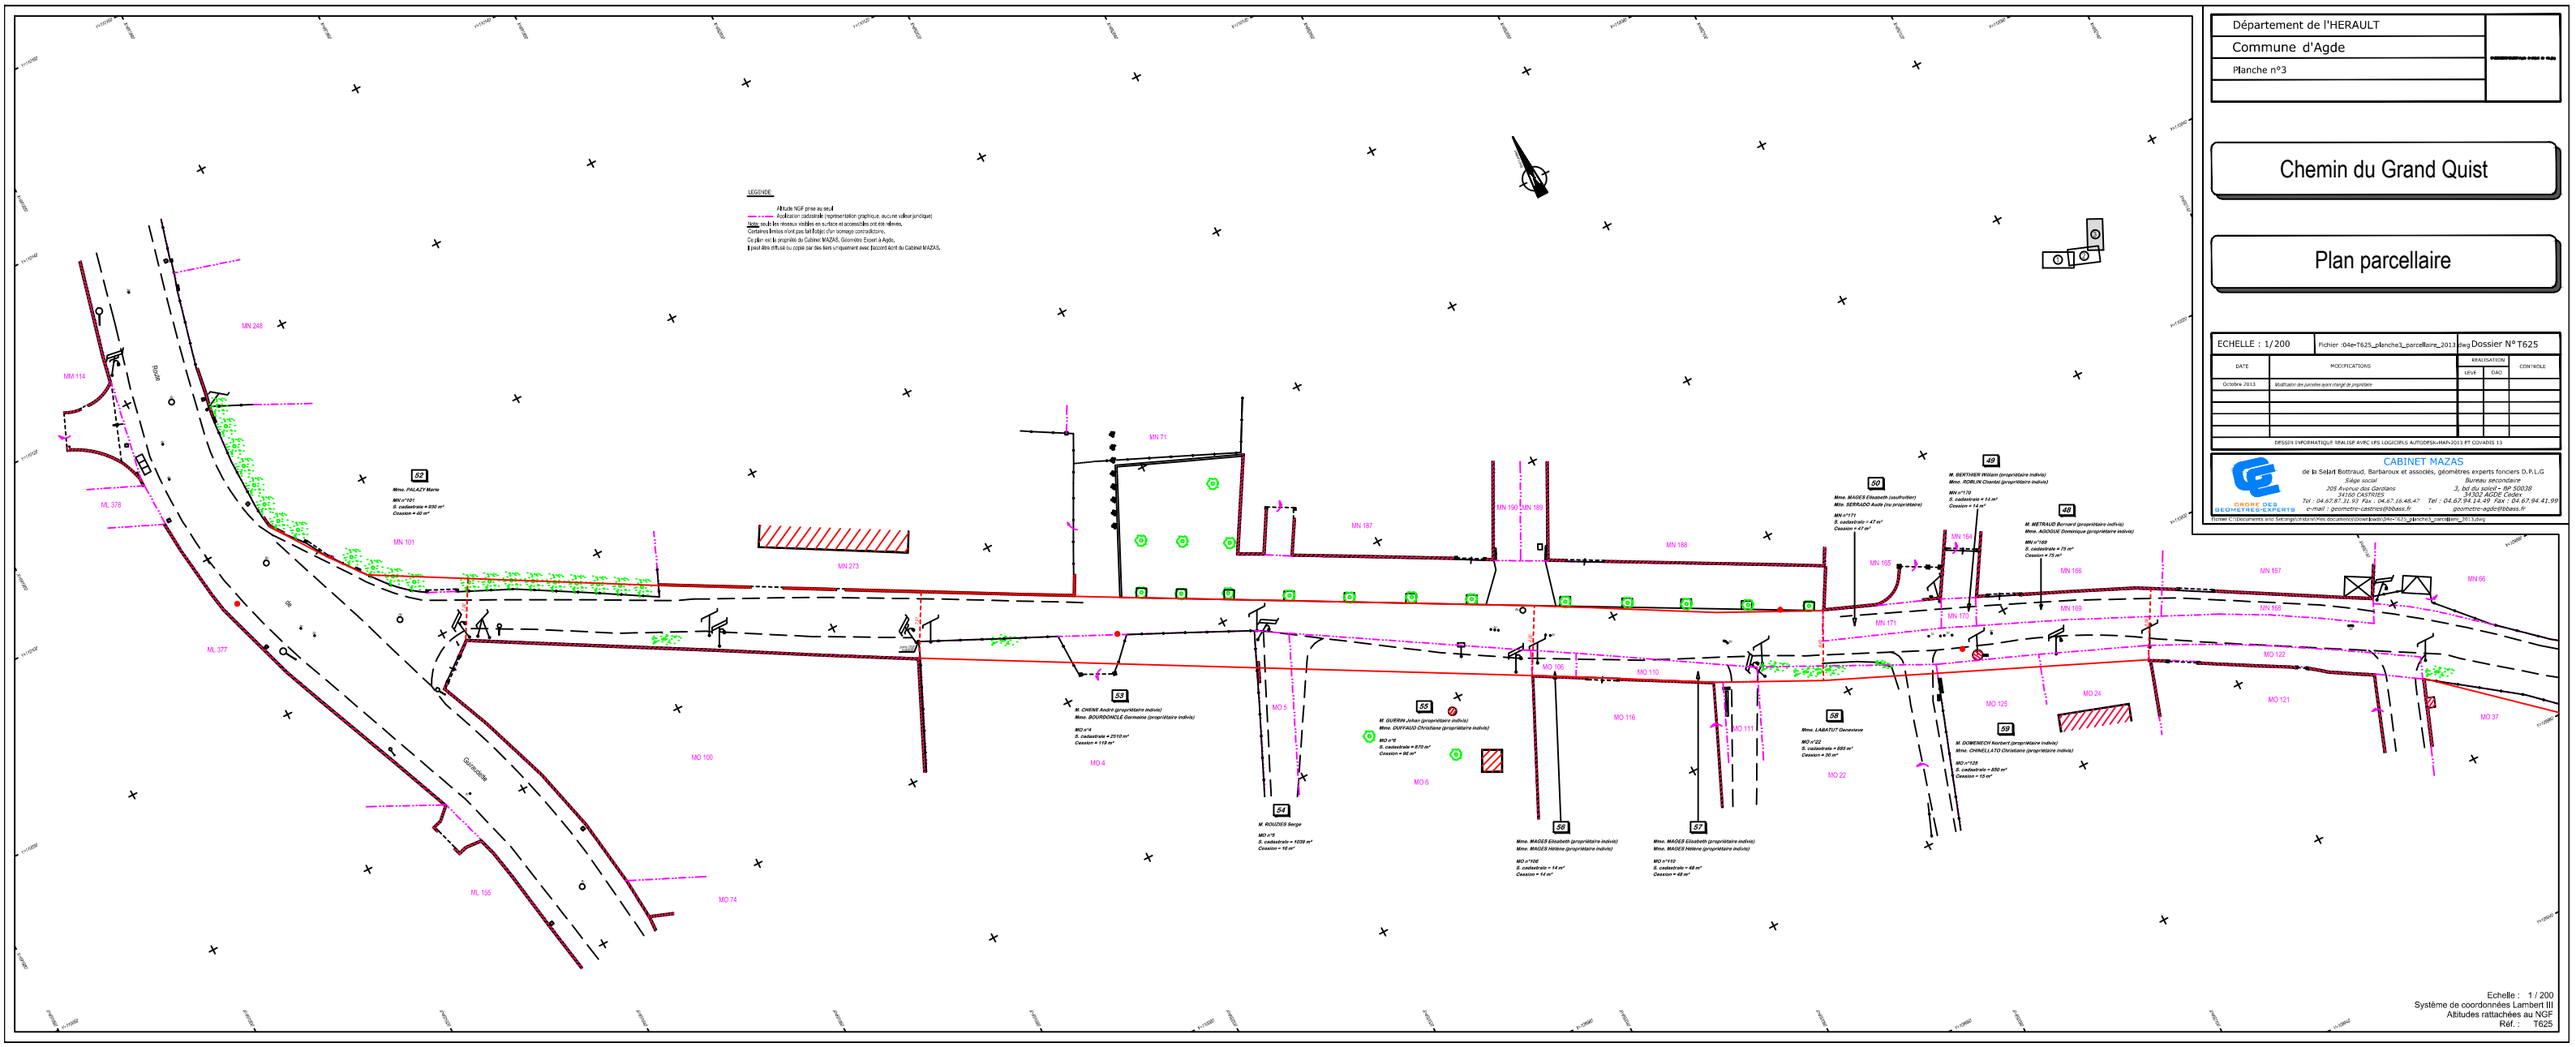

Département de l'HERAULT

Commune d'Agde

Planche n°3

Chemin du Grand Quist

Plan parcellaire

ECHELLE : 1/200 | Fichier :04e-T625_planche3_parcellaire_2013.dwg | Dossier N° T625

DATE	MODIFICATIONS	REALISATION LEVE	REALISATION DAO	CONTROLE
Octobre 2013	Modification des parcelles avant changé de propriétaire			

DESSIN INFORMATIQUE REALISE AVEC LES LOGICIELS AUTODESK-MAP-2013 ET COVADIS 13

CABINET MAZAS
de la Selarl Bottraud, Barbaroux et associés, géomètres experts fonciers D.P.L.G
Siège social
205 Avenue des Cardans
34160 CASTRIES
Tel : 04.67.87.31.93 Fax : 04.67.16.48.47
e-mail : geometre-castries@bbass.fr
Bureau secondaire
3, bd du soleil - BP 50038
34302 AGDE Cedex
Tel : 04.67.94.14.49 Fax : 04.67.94.41.99
- geometre-agde@bbass.fr
ORDRE DES GEOMETRES-EXPERTS

Fichier C:\Documents and Settings\Constantin\Mes documents\Dossier\04e-T625_planche3_parcellaire_2013.dwg